



(*) symmetrische Anordnung der Schlaufenbügel (h=20 bis 80cm)
(**) = 20cm Randabstand (h=100 bis 200cm)


Querschnitt 1:20

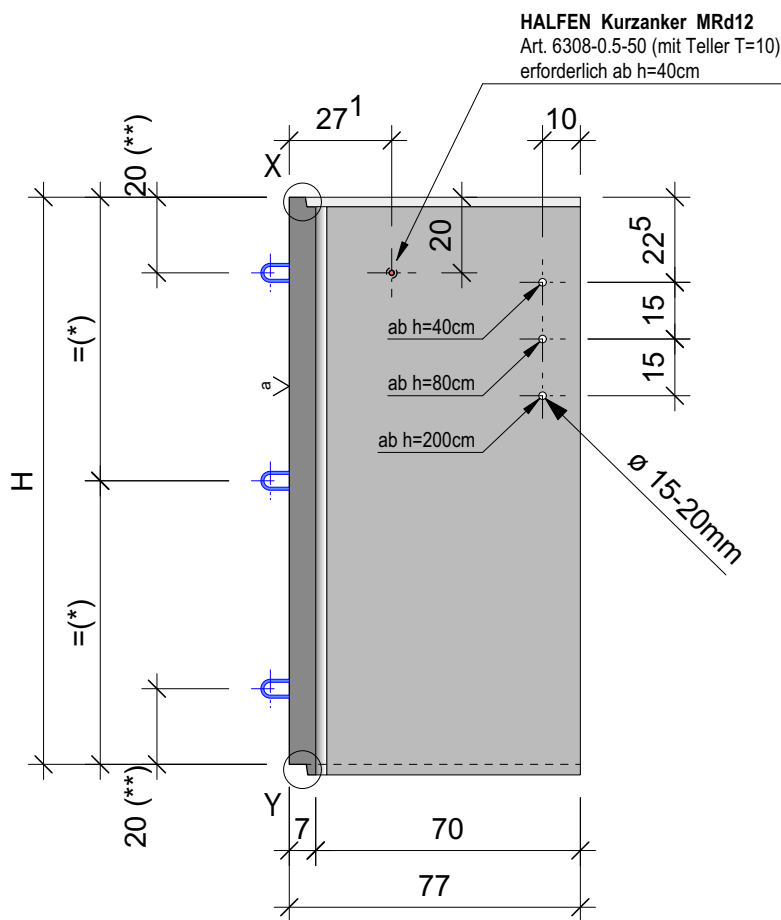


Grundriss 1:20

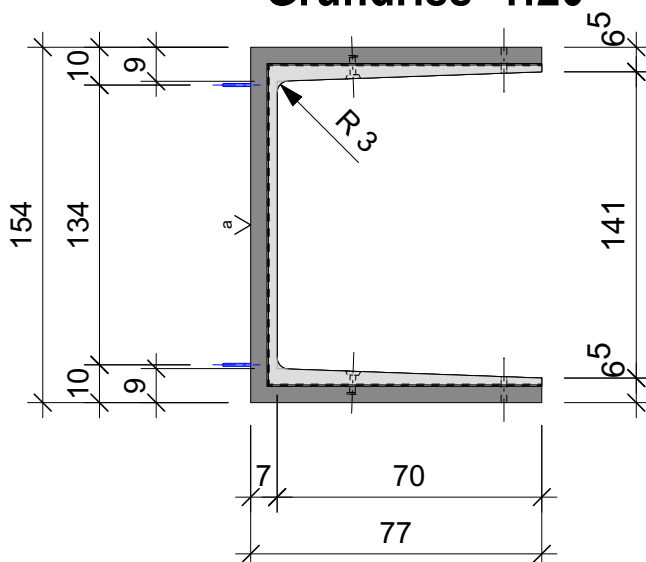

X (Muffe) 1:5

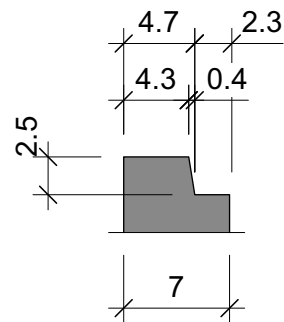

Y (Muffe) 1:5

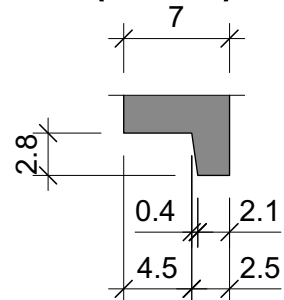

Versetztiefe	bis 2.5m
--------------	----------

Toleranzen	
L / B / H	±3mm

Schlaufenbügel ø8mm	
Art.-Nr. 97200767	
0 Stk. bei Höhe 20cm	
2 Stk. bei Höhe 80cm	
4 Stk. bei Höhe 100cm	



H (cm)	Typ	m ³	kg
20	20	0.0434	108.50
40	40	0.0867	216.75
100	100	0.2167	541.75
120	120	0.2600	650
150	150	0.3250	812.50
200	200	0.4333	1'083.25

Legende:

∇^z Einfüllseite:

g = geglättet
a = abgerieben
f = fein abgerieben
z = eben abgezogen
b = Besenstrich

Bewehrungsüberdeckung
min. 15mm

1 sandgestrahlt
1=fein, 2=normal,
3=grob

Transportanker
Rd12 **2 Stk.**

☒ Fase **0/0** mm

 Kante gerundet

alle Masse in cm!

Tschümpertlin BAUSTOFFE

Oberneuhofstrasse 5
6341 Baar

Tel. +41 41 769 59 59
www.tschuemperlin-ag.ch

Art.-Nr.:	
-----------	--

25.220.

Bezeichnung:

Lichtschacht Typ 140 / S 70 / w7

Artikelgruppe / Plan-Nr.:	
---------------------------	--

251011 - 004

Index

■

Änd.	Datum	Name	Beschreibung	gez.:	zeb	Dat.: 21.02.2024	
-	-	-	-	gepr.:	ser	Dat.: -	
-	-	-	-	freigegeben	rue / ser	Dat.: -	
-	-	-	-	Ersatz für	-	Format A4	Massstab 1:20
-	-	-	-	Beton	Rezept R155		
-	-	-	-	Betonvorsatz	Rezept		