



Grundriss 1:10

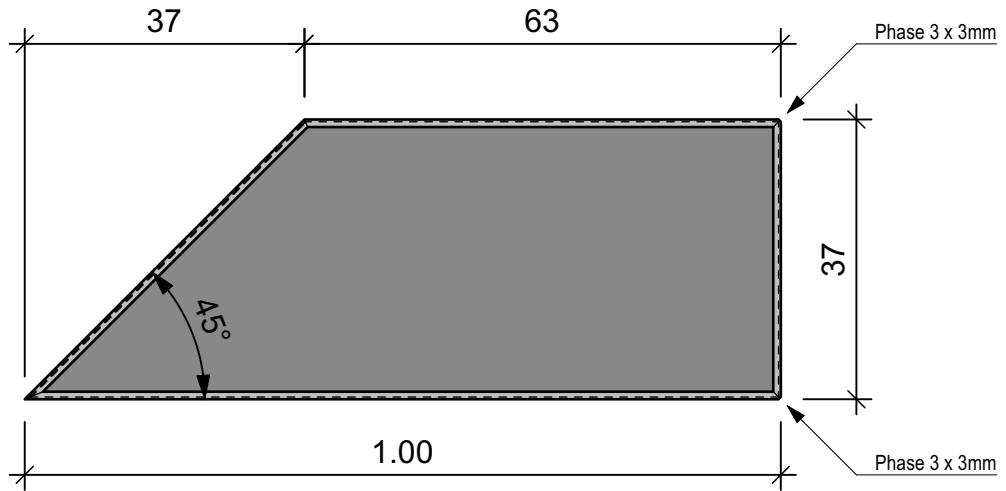

Längsansicht 1:10

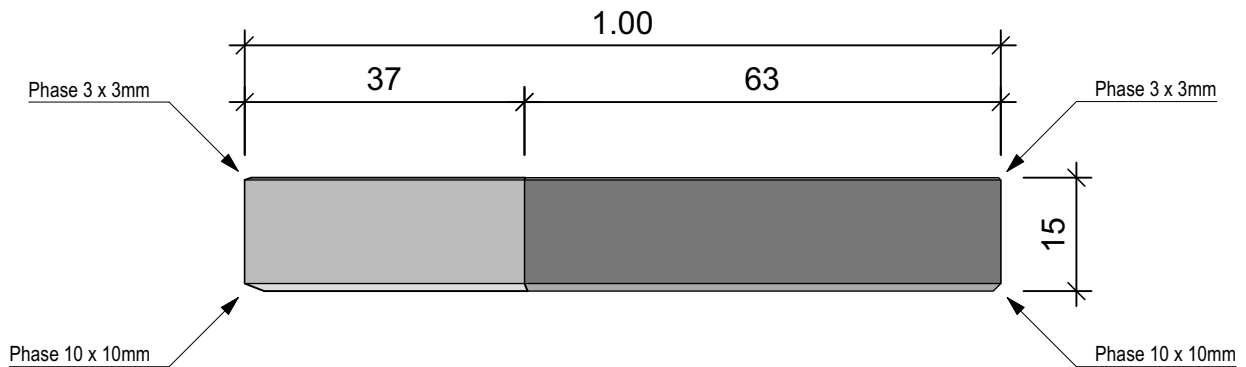

Oberflächen	
42.106.____	strukturiert
42.116.____	gestrahlt

m ³	kg
0.0451	108

Legende:

z Einfüllseite:

g = geglättet
a = abgerieben
f = fein abgerieben
z = eben abgezogen
b = Besenstrich

1 sandgestrahlt
1=fein, 2=normal,
3=grob

Transportanker
Rd... Stk.

Fase 3/3 mm

Kante gerundet

alle Masse in cm!

<div><div>Tschümpertlin</div><div>BAUSTOFFE</div></div>				Oberneuhofstrasse 5 6341 Baar		Tel. +41 41 769 59 59 www.tschuempertlin-ag.ch		Art.-Nr.: 42.106. _ _ _		
Bezeichnung:								Artikelgruppe / Plan-Nr.:		Index
ATISep 2.0 Ecken links H=15cm								421010 - 002		-
Änd.	Datum	Name	Beschreibung	gez.:	zeb	Dat.:		20.03.2024		
-	-	-	-	gepr.:	ser	Dat.:		-		
-	-	-	-	freigegeben	rue / ser	Dat.:		-		
-	-	-	-	Ersatz für	-	Format A4		Massstab 1:10		
-	-	-	-	Beton	Rezept R456					
-	-	-	-	Betonvorsatz	Rezept					