


Kanten allgemein: scharfkantig


Grundriss 1:10

Beton

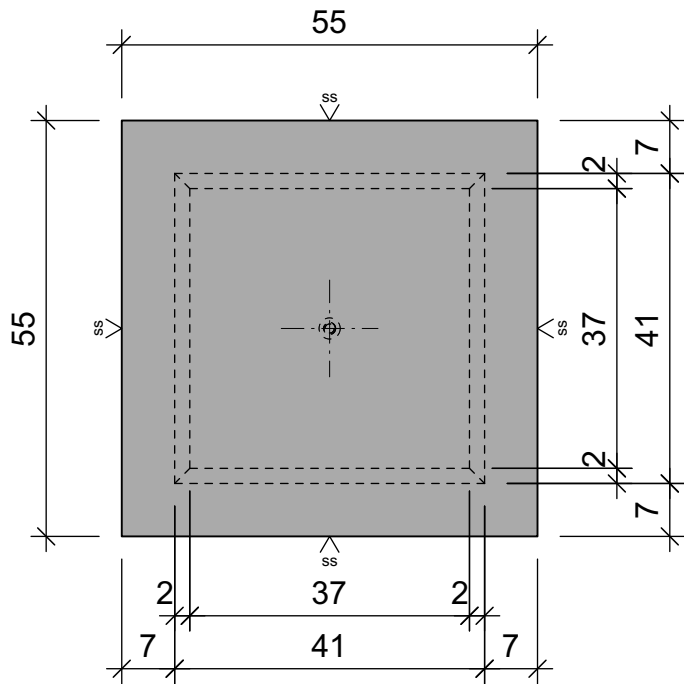


Querschnitt 1:10

Beton

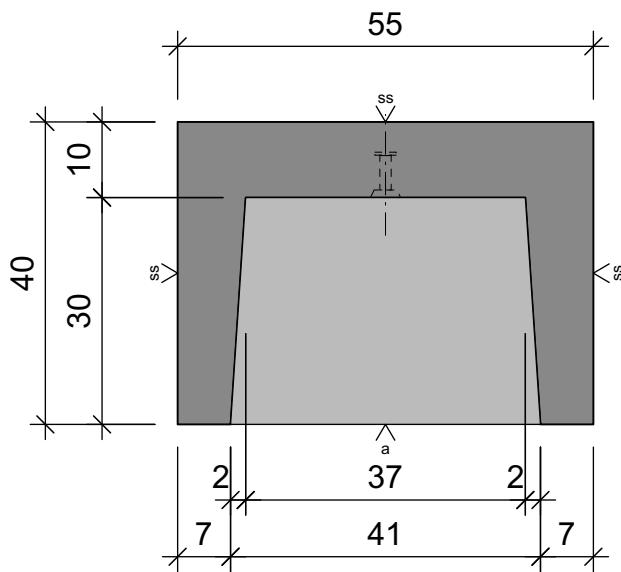


Grundriss 1:10

mit Holzauflage

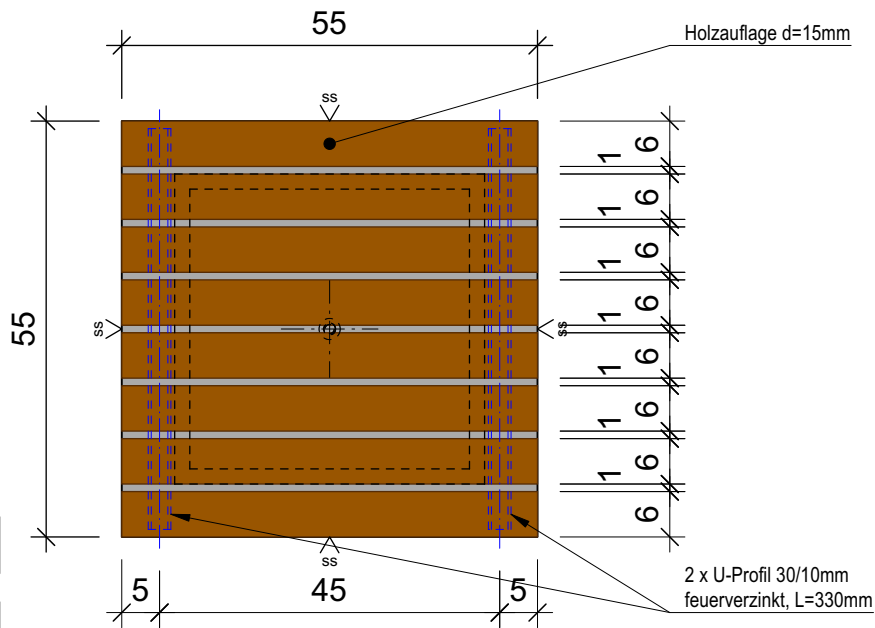


Querschnitt längs 1:10

mit Holzauflage

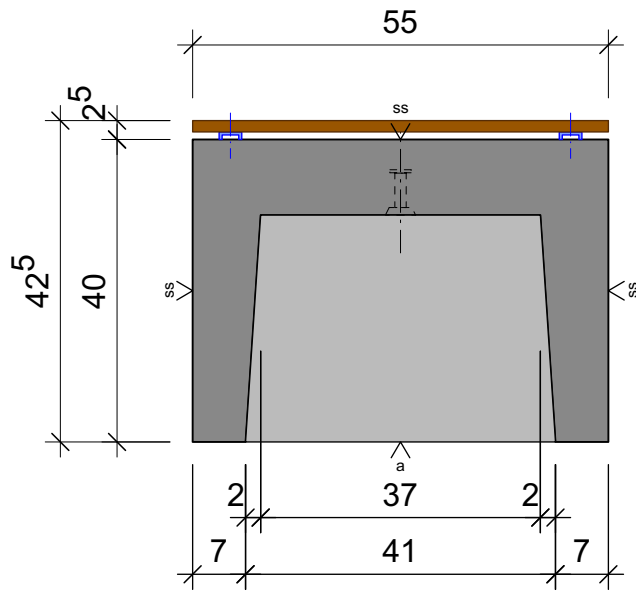

Querschnitt quer 1:10

mit Holzauflage

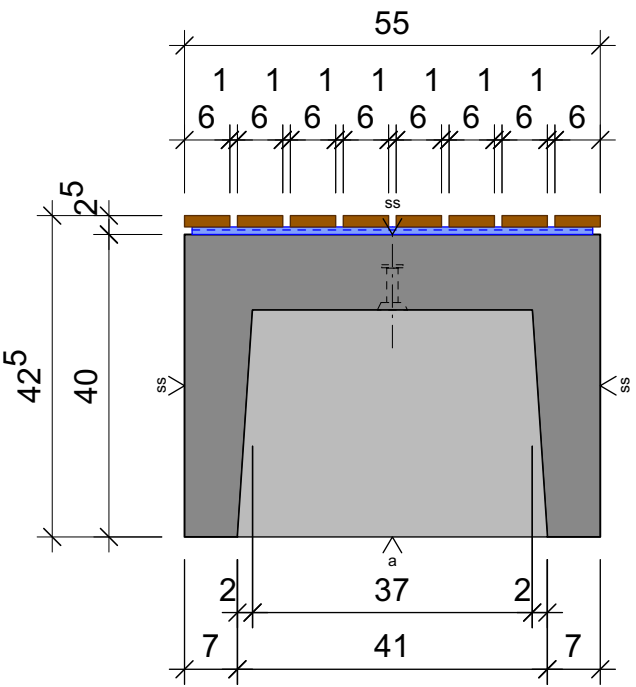

m³	kg
0.0753	181

Farben	
60.802.100	grau
60.802.200	anthrazit

Tschümpertlin BAUSTOFFE			Oberneuhofstrasse 5 6341 Baar		Tel. +41 41 769 59 59 www.tschuemperlin-ag.ch		Art.-Nr.: 60.802._ _ _	
Bezeichnung: ATINove Hocker gross mit Holzauflege						Artikelgruppe / Plan-Nr.: 603011 - 001.1		Index -
Änd.	Datum	Name	Beschreibung	gez.:	zeb	Dat.: 28.02.2024		
-	-	-	-	gepr.:	ser	Dat.: -		
-	-	-	-	freigegeben	rue / ser	Dat.: -		
-	-	-	-	Ersatz für	-	Format A3	Massstab 1:10	
-	-	-	-	Beton	Rezept R278			
-	-	-	-	Betonvorsatz	Rezept			

alle Masse in cm!

Legende:		1 sandgestrahlt 1=fein, 2=normal, 3=grob
↖ Einfüllseite:	g = geglättet	Transportanker
a = abgerieben	f = fein abgerieben	Rd... Stk.
z = eben abgezogen	ss = schalungsglatt	Fase 0/0 mm
Bewehrungsüberdeckung min. 2.5cm		Kante gerundet