




Grundriss 1:10

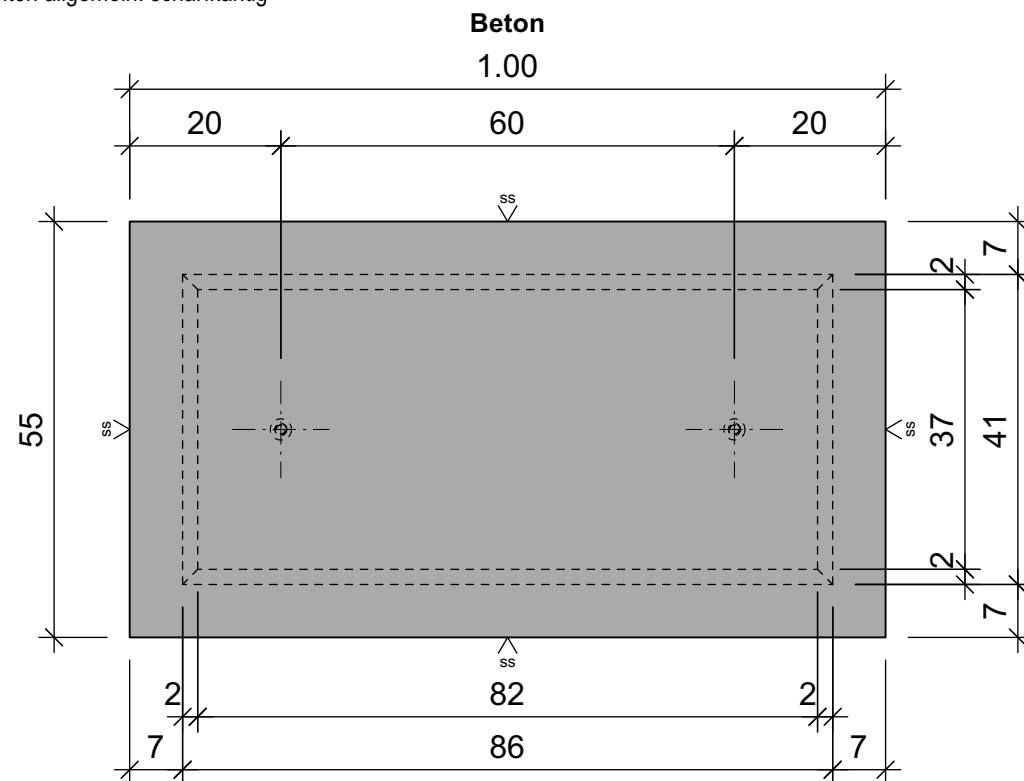

Querschnitt 1:10

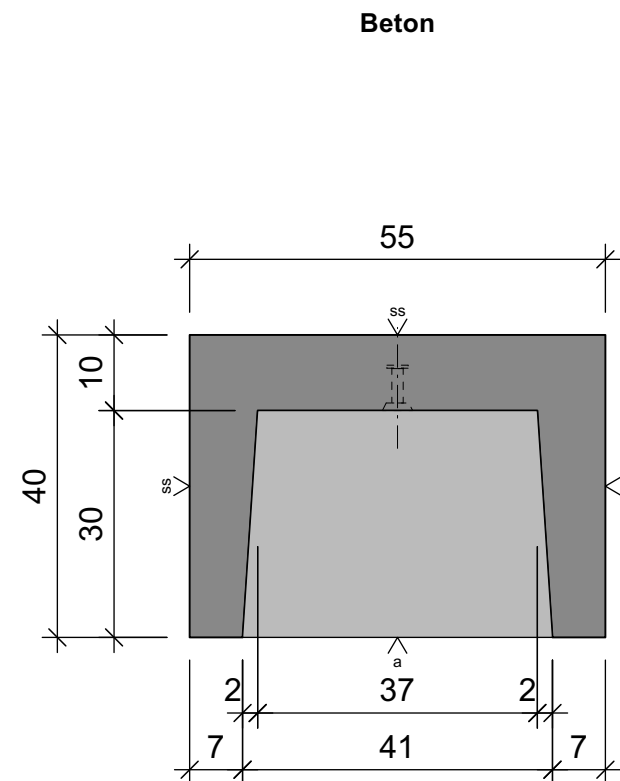


Längsschnitt 1:10

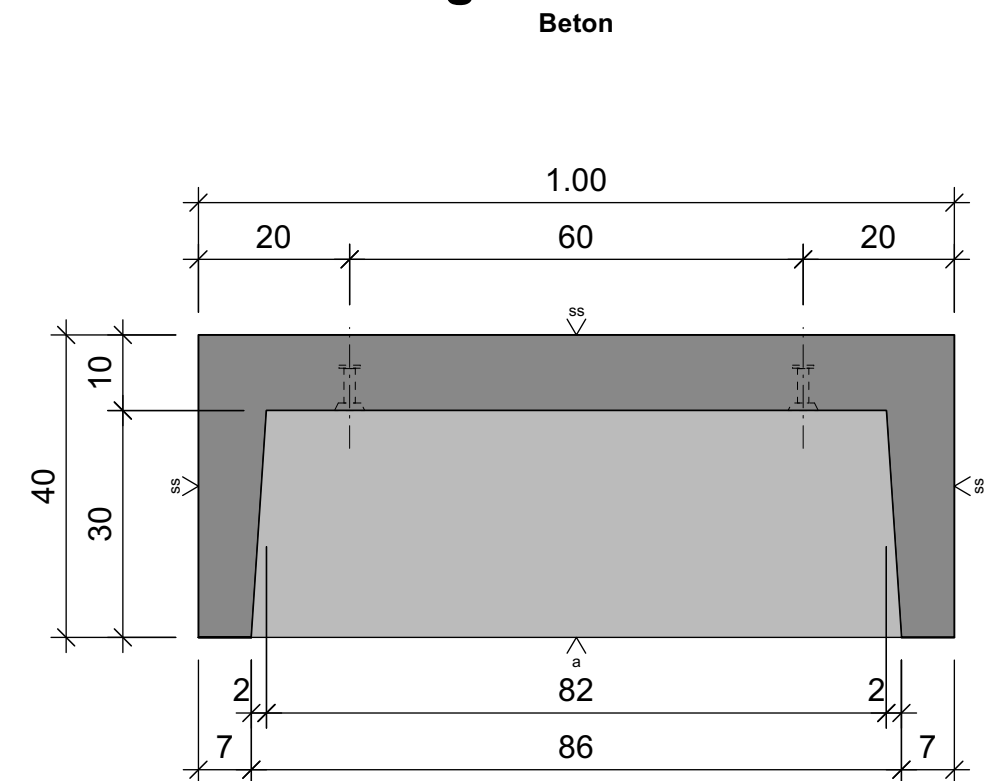


Grundriss 1:10

mit Holzaufklage

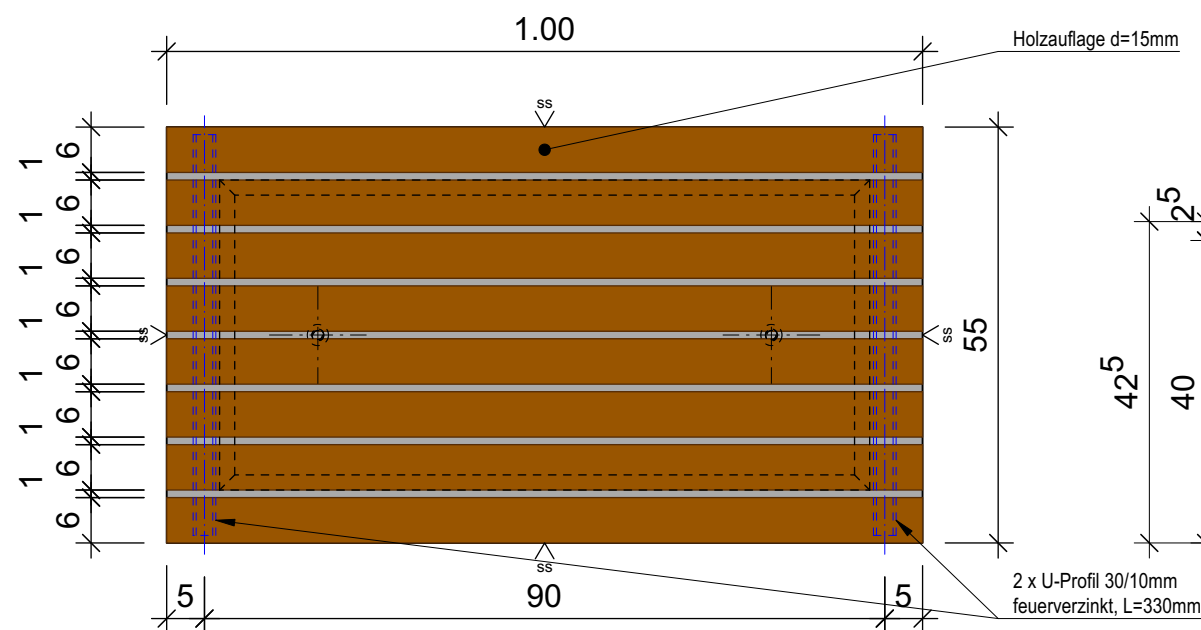


Querschnitt 1:10

mit Holzaufklage

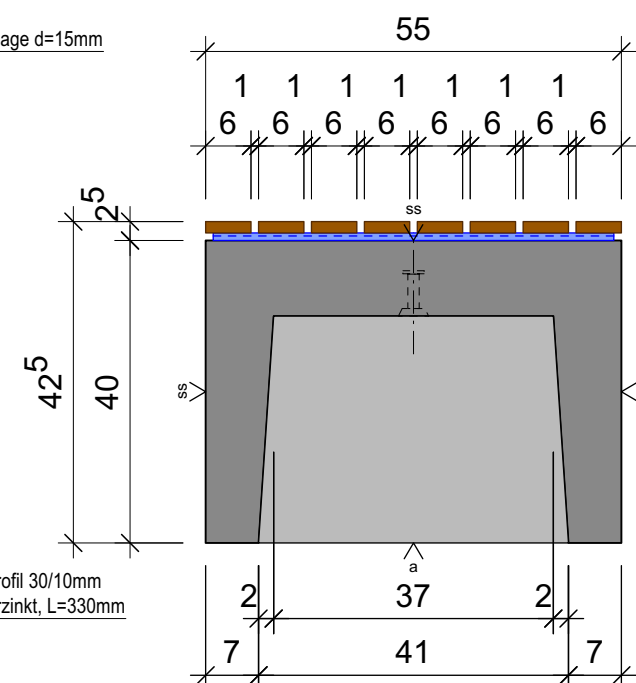

Längsschnitt 1:10

mit Holzaufklage

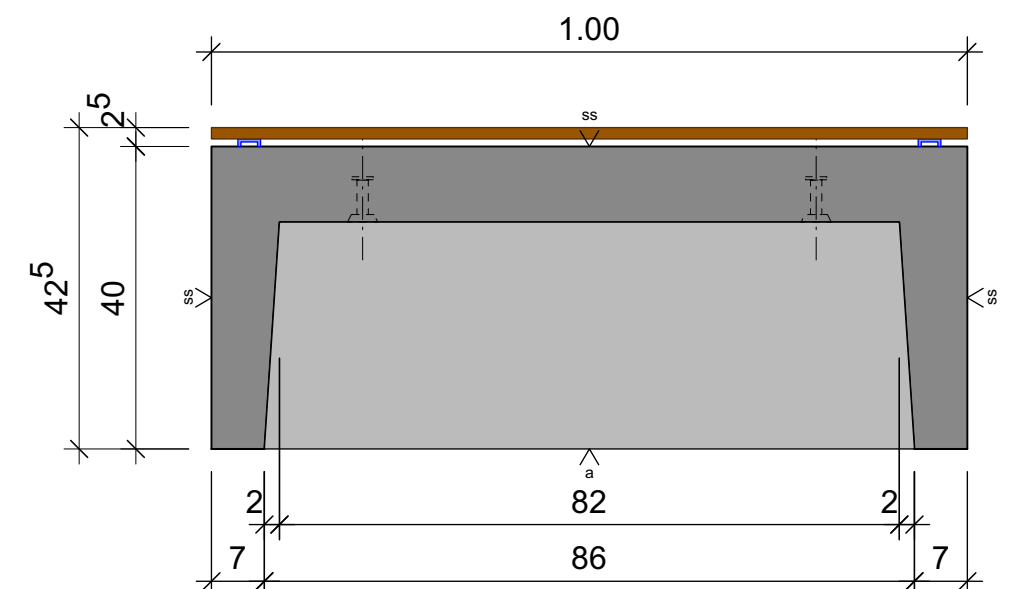

alle Masse in cm!

				Oberneuhofstrasse 5 6341 Baar		Tel. +41 41 769 59 59 www.tschuemperlin-ag.ch		Art.-Nr.: 60.806. _ _ _	
Bezeichnung: ATINove Sitzelement L=100 mit Holzauflage						Artikelgruppe / Plan-Nr.: 603012 - 001.1			Index -
Änd.	Datum	Name	Beschreibung	gez.:	zeb	Dat.: 29.02.2024			
-	-	-	-	gepr.:	ser	Dat.: -			
-	-	-	-	freigegeben	rue / ser	Dat.: -			
-	-	-	-	Ersatz für	-	Format A3	Massstab 1:10		
-	-	-	-	Beton	Rezept R278				
-	-	-	-	Betonvorsatz	Rezept				

Legende:

z Einfüllseite:

g = geglättet

a = abgerieben
f = fein abgerieben

l = lein abgerieben
z = eben abgezogen

ss = schalungsglatt

Bewehrungsüberdeckung
min. 2.5cm

1 sandgestrahlt
1=fein, 2=normal,
3=grob

Transportanker
Rd12 2 Stk.

1

 Fase **0/0** mm

m ³	kg
0.1216	304

Farben	
60.806.100	grau
60.806.130	anthrazit