



Kanten allgemein: scharfkantig

Grundriss 1:10

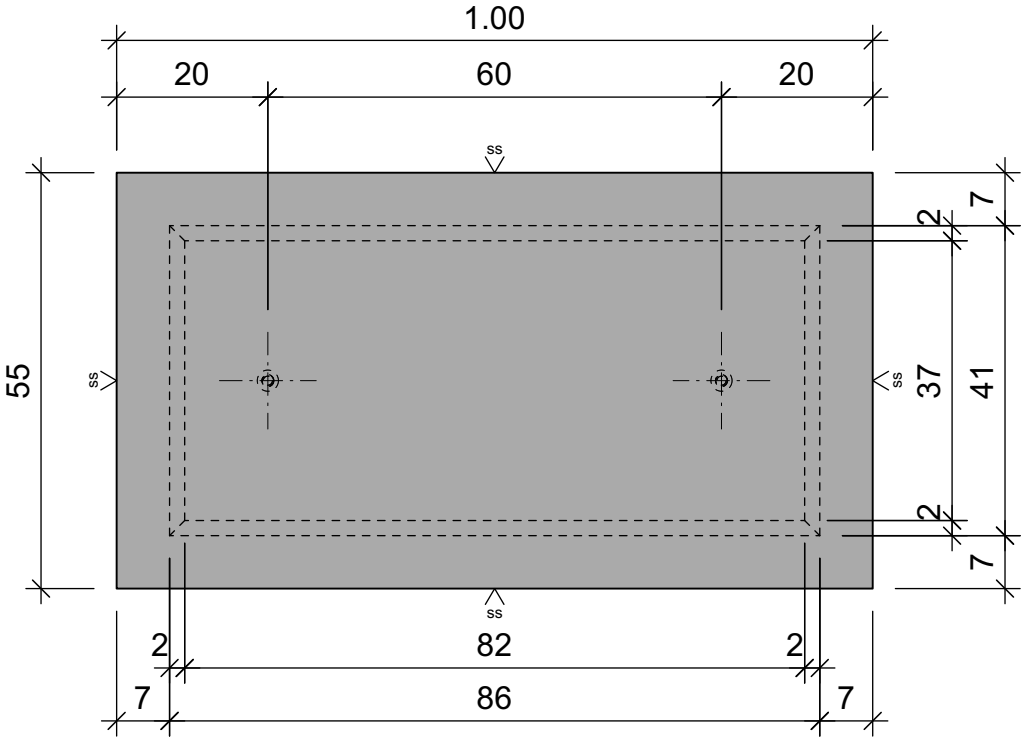

Querschnitt 1:10

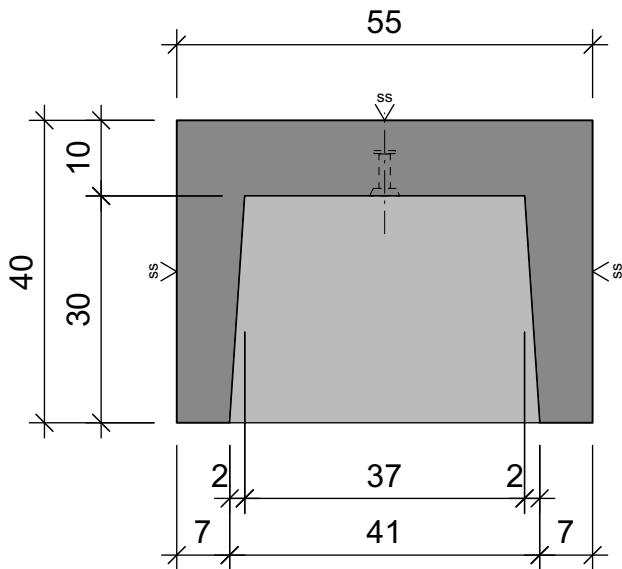

Legende:

z Einfüllseite:

g = geglättet

a = abgerieben

f = fein abgerieben

z = eben abgezogen

b = Besenstrich

ss = schalungsglatt

1 sandgestrahlt

1=fein, 2=normal, 3=grob

Transportanker

Rd12 2 Stk.

Fase 0/0 mm

Kante gerundet

m³	kg
0.1216	304

Farben	
60.805.100	grau
60.805.130	anthrazit

alle Masse in cm!

Tschümperlin BAUSTOFFE			Oberneuhofstrasse 5 6341 Baar		Tel. +41 41 769 59 59 www.tschuempertlin-ag.ch		Art.-Nr.: 60.805._ _ _		
Bezeichnung: ATINove Sitzelement L=100						Artikelgruppe / Plan-Nr.: 603012 - 001			Index -
Änd.	Datum	Name	Beschreibung	gez.:	zeb	Dat.: 23.02.2024			
-	-	-	-	gepr.:	ser	Dat.: -			
-	-	-	-	freigegeben	rue / ser	Dat.: -			
-	-	-	-	Ersatz für	-	Format A4	Massstab 1:10		
-	-	-	-	Beton	Rezept R278				
-	-	-	-	Betonvorsatz	Rezept				