
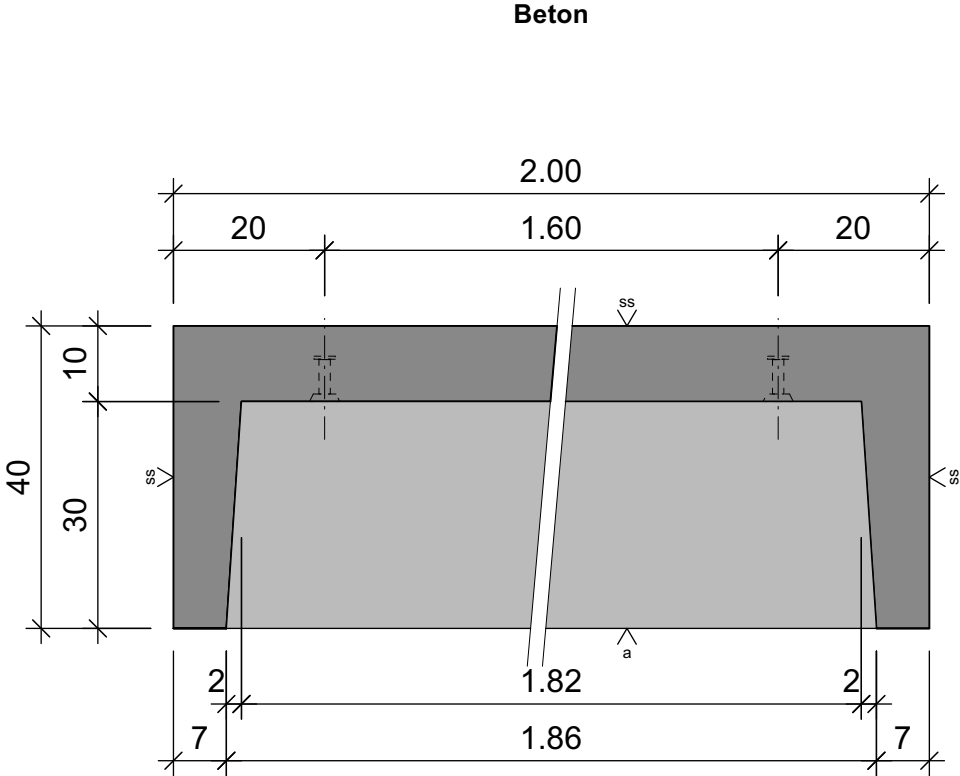
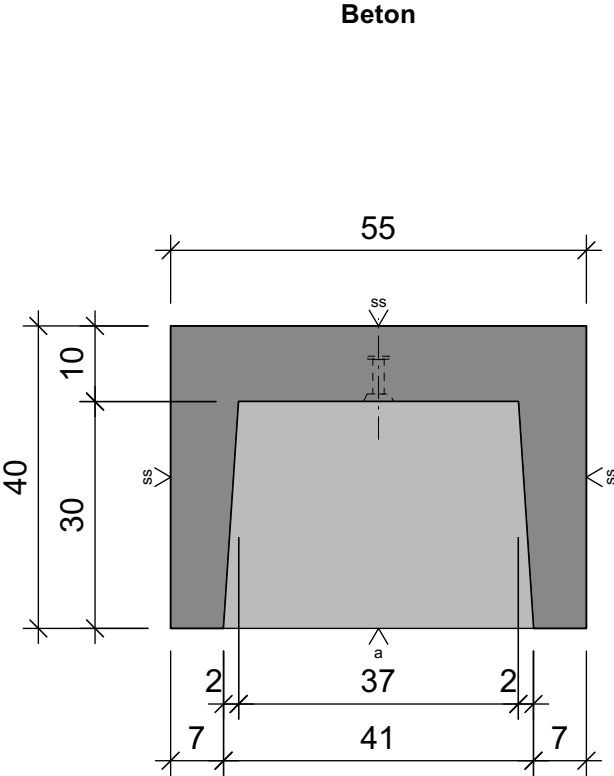


Kanten allgemein: scharfkantig

Grundriss 1:10

Querschnitt 1:10




Längsschnitt 1:10

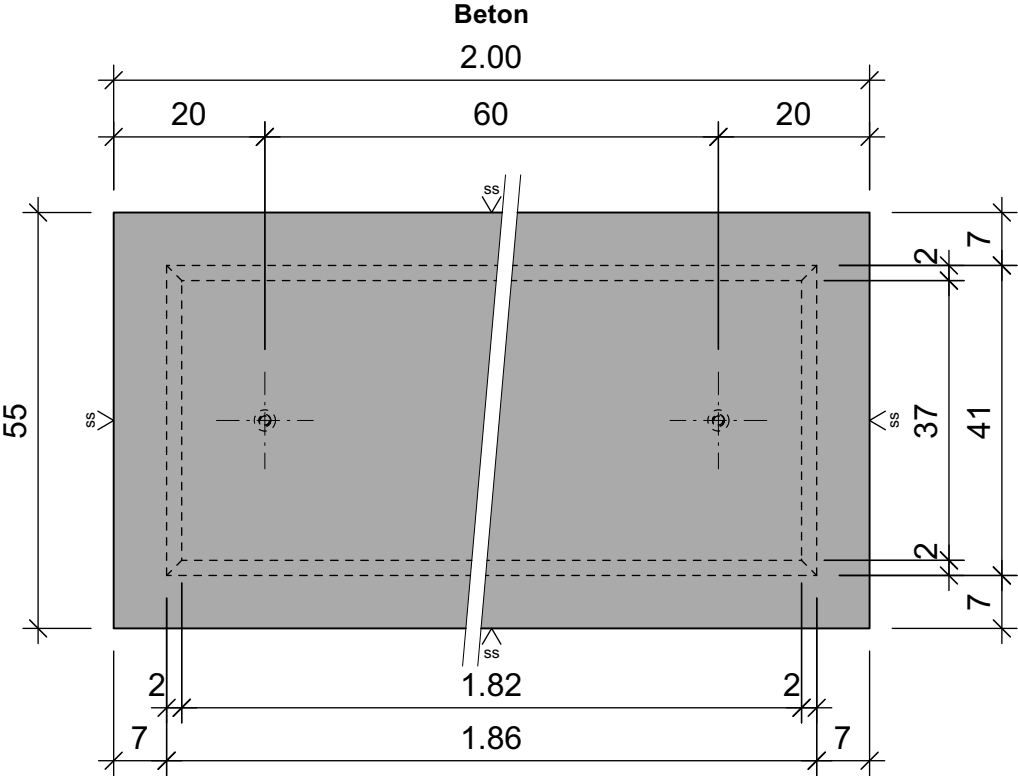

Grundriss 1:10
mit Holzauflage

Querschnitt 1:10
mit Holzauflage

Längsschnitt 1:10
mit Holzauflage

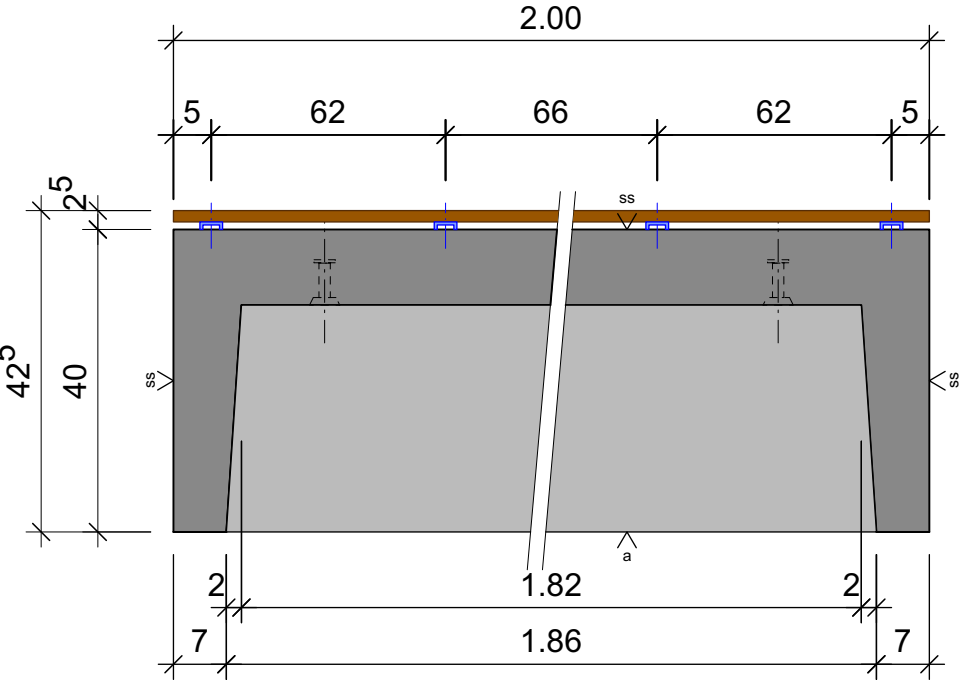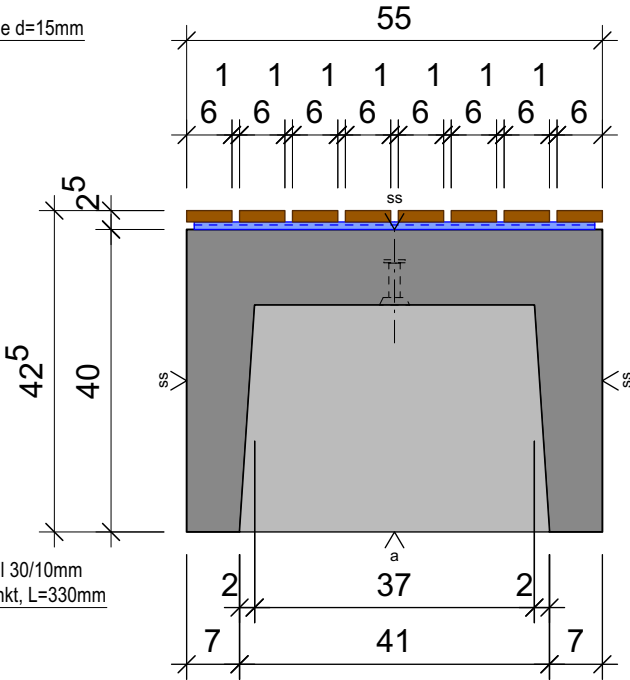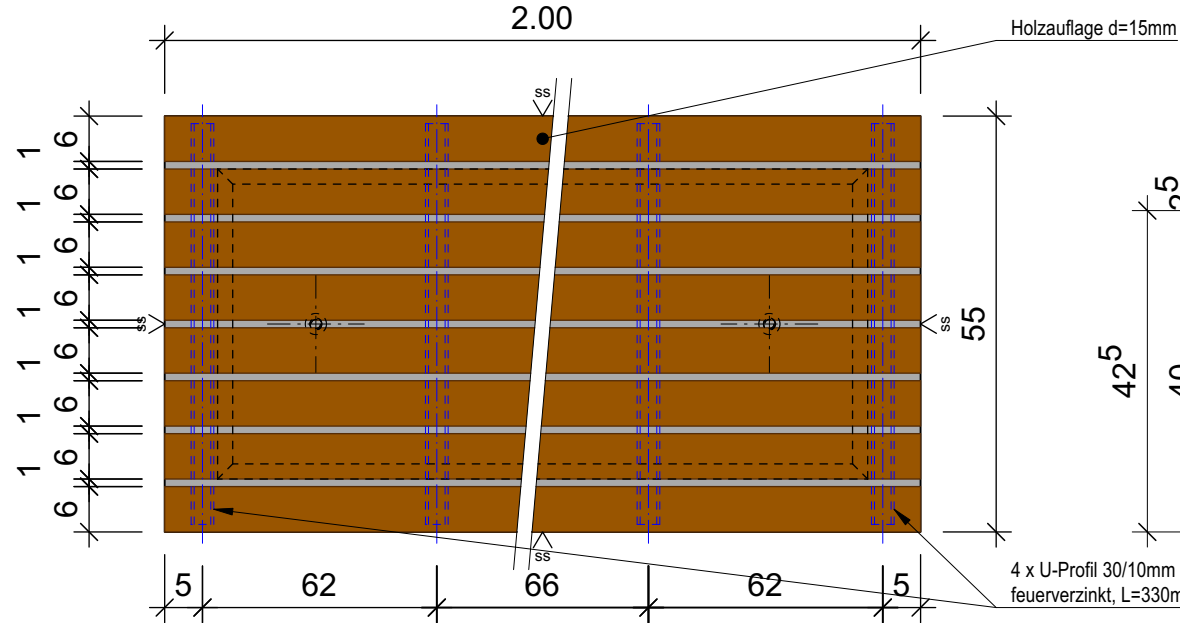

alle Masse in cm!

Tschümpertlin BAUSTOFFE			Oberneuhofstrasse 5 6341 Baar		Tel. +41 41 769 59 59 www.tschuemperlin-ag.ch		Art.-Nr.: 60.806. _ _ _		
Bezeichnung: ATINove Sitzelement L=200 mit Holzauflage						Artikelgruppe / Plan-Nr.: 603012 - 002.1		Index -	
Änd.	Datum	Name	Beschreibung	gez.:	zeb	Dat.: 01.03.2024			
-	-	-	-	gepr.:	ser	Dat.: -			
-	-	-	-	freigegeben	rue / ser	Dat.: -			
-	-	-	-	Ersatz für	-	Format A3	Massstab 1:10		
-	-	-	-	Beton	Rezept R278				
-	-	-	-	Betonvorsatz	Rezept				

Legende:

Einfüllseite:
g = geglättet
a = abgerieben
f = fein abgerieben
z = eben abgezogen
ss = schalungsglatt

Bewehrungsüberdeckung
min. 2.5cm

1 sandgestrahlt
1=fein, 2=normal,
3=grob

Transportanker
Rd12 2 Stk.

Fase 0/0 mm

Kante gerundet

m³	kg
0.2246	562

Farben	
60.806.200	grau
60.806.230	anthrazit