



Kanten allgemein: scharfkantig


Grundriss 1:20

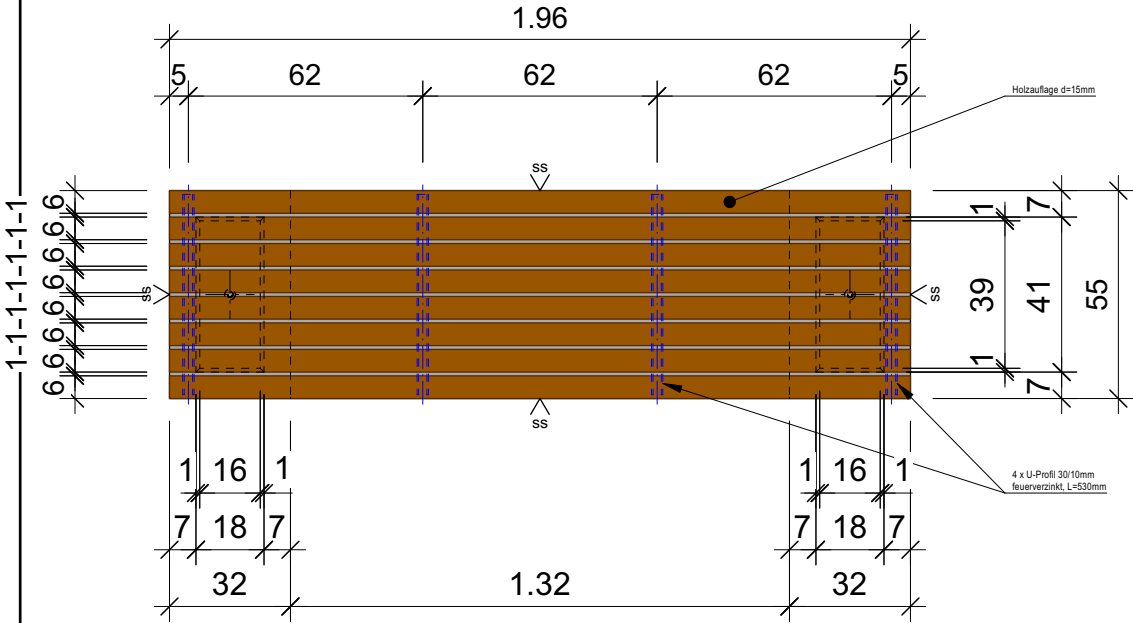

Längsansicht 1:20

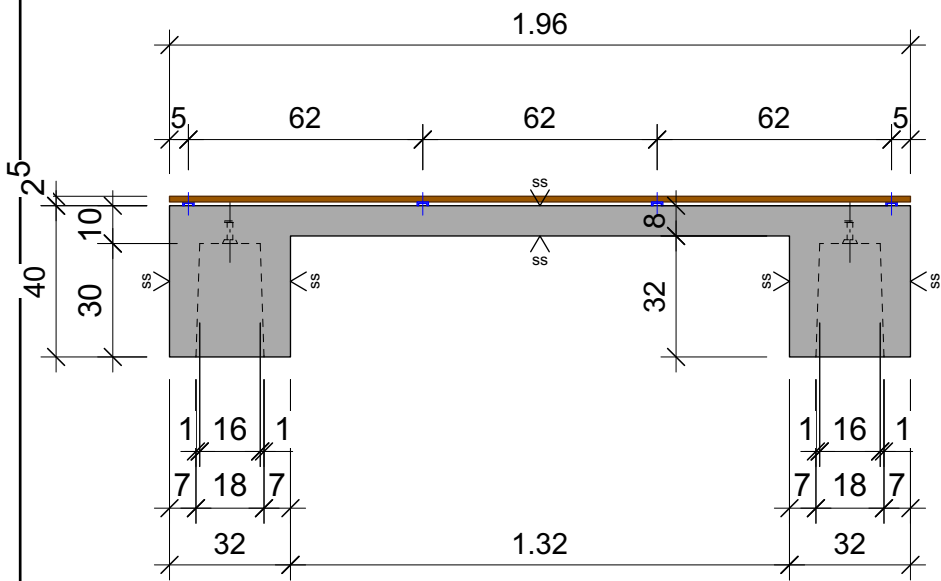

Queransicht 1:20

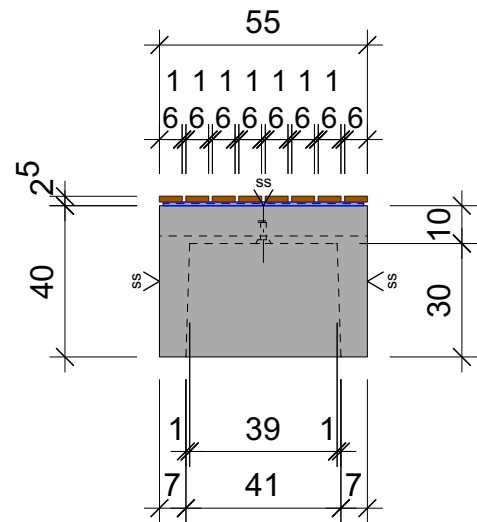

m³	kg
0.1580	395

Farben	
60.816.100	grau
60.816.200	anthrazit

Legende:	1 sandgestrahlt 1=fein, 2=normal, 3=grob
z Einfüllseite: g = geglättet a = abgerieben f = fein abgerieben z = eben abgezogen b = Besenstrich ss = schalungsglatt	Transportanker Rd12 2 Stk. Fase 0/0 mm Kante gerundet

alle Masse in cm!

Tschümperlin BAUSTOFFE		Oberneuhofstrasse 5 6341 Baar	Tel. +41 41 769 59 59 www.tschuempertlin-ag.ch		Art.-Nr.: 60.816. _ _ _		
Bezeichnung: ATINove Sitzbank gross B=55 mit Holzauflage					Artikelgruppe / Plan-Nr.: 603013 - 001.1		Index -
Änd.	Datum	Name	Beschreibung	gez.:	zeb	Dat.: 01.03.2024	
-	-	-	-	gepr.:	ser	Dat.: -	
-	-	-	-	freigegeben	rue / ser	Dat.: -	
-	-	-	-	Ersatz für	-	Format A4	Massstab 1:20
-	-	-	-	Beton	Rezept R278		
-	-	-	-	Betonvorsatz	Rezept		