



Kanten allgemein: scharfkantig


Grundriss 1:20

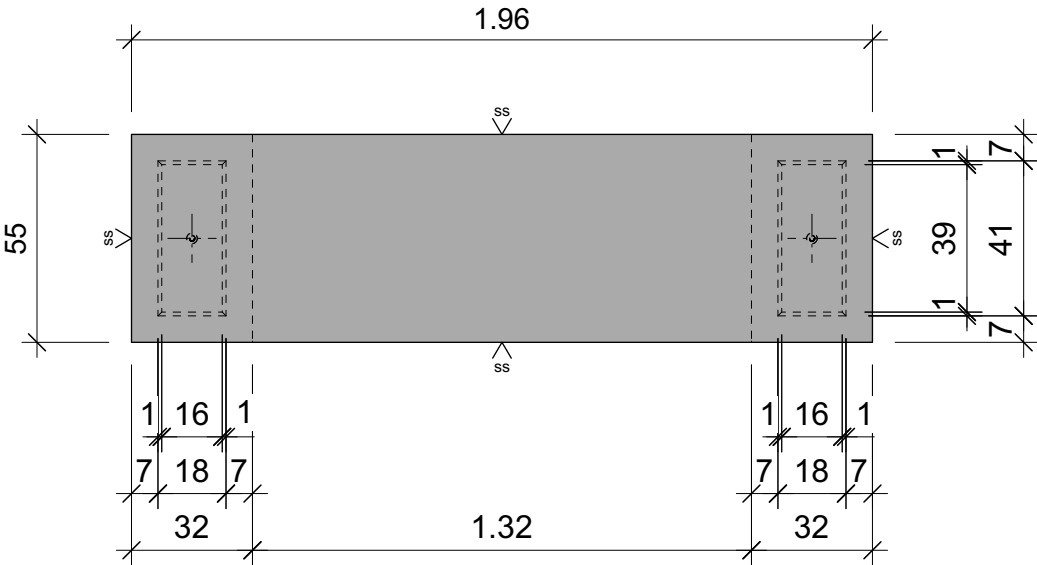

Längsansicht 1:20

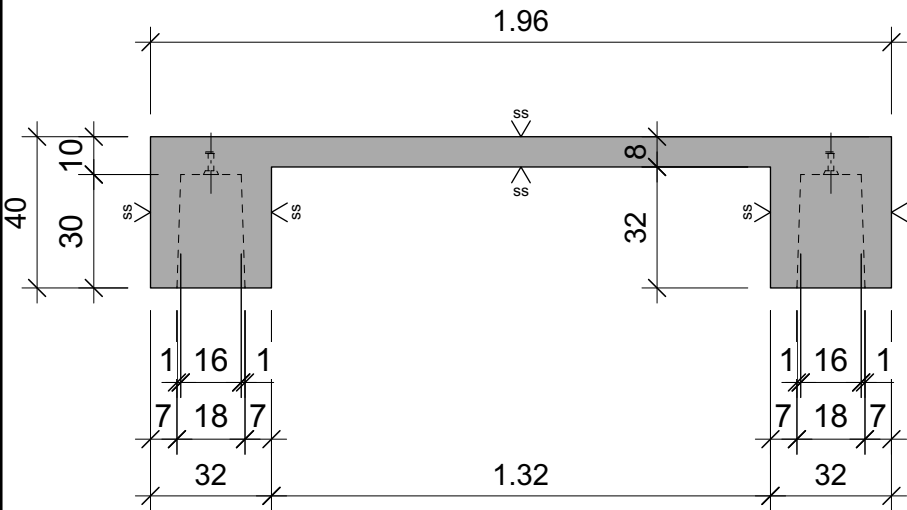

Querschnitt 1:20

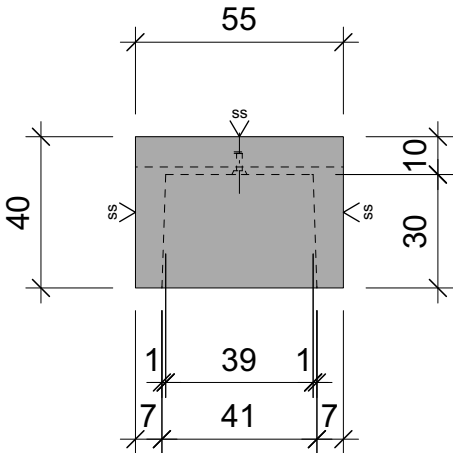

m³	kg
0.1580	395

Farben	
60.812.100	grau
60.812.200	anthrazit

Legende:

z Einfüllseite:
g = geglättet
a = abgerieben
f = fein abgerieben
z = eben abgezogen
b = Besenstrich
ss = schalungsglatt

1 sandgestrahlt
1=fein, 2=normal,
3=grob

Transportanker
Rd12 2 Stk.

Fase 0/0 mm

Kante gerundet

alle Masse in cm!

Tschümperlin BAUSTOFFE		Oberneuhofstrasse 5 6341 Baar		Tel. +41 41 769 59 59 www.tschuempertlin-ag.ch		Art.-Nr.: 60.812._ _ _	
Bezeichnung: ATINove Sitzbank gross B=55					Artikelgruppe / Plan-Nr.: 603013 - 001		Index -
Änd.	Datum	Name	Beschreibung	gez.:	zeb	Dat.: 27.02.2024	
-	-	-	-	gepr.:	ser	Dat.: -	
-	-	-	-	freigegeben	rue / ser	Dat.: -	
-	-	-	-	Ersatz für	-	Format A4	Massstab 1:20
-	-	-	-	Beton	Rezept R278		
-	-	-	-	Betonvorsatz	Rezept		