



Kanten allgemein: scharfkantig


Grundriss 1:20

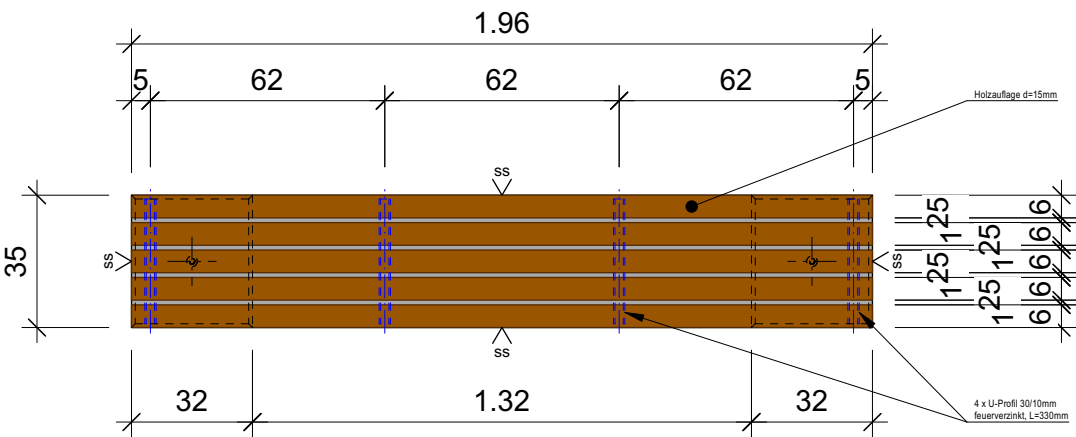

Längsansicht 1:20

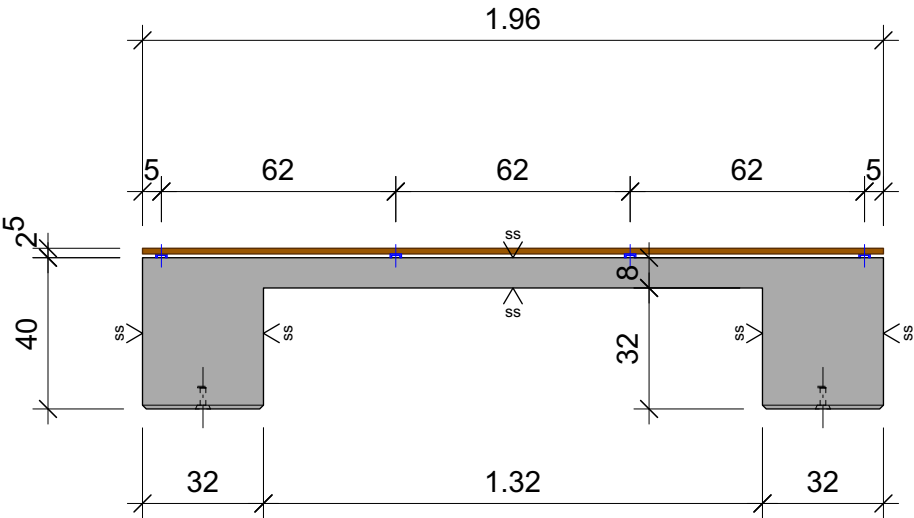

Queransicht 1:20

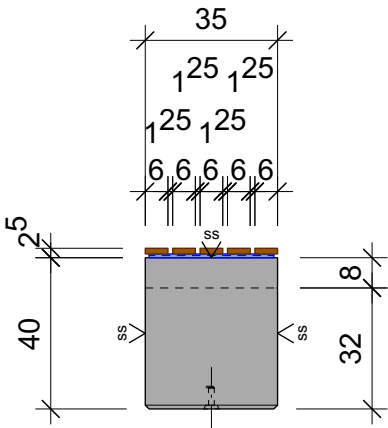

m³	kg
0.1264	316

Farben	
60.816.300	grau
60.816.400	anthrazit

Legende:	
z	Einfüllseite:
g	geglättet
a	abgerieben
f	fein abgerieben
z	eben abgezogen
b	Besenstrich
ss	schalungsglatt
1	sandgestrahlt
1=fein, 2=normal, 3=grob	
Transportanker	
Rd12	2 Stk.
Fase	0/0 mm
Kante gerundet	

alle Masse in cm!

Tschümperlin BAUSTOFFE		Oberneuhofstrasse 5 6341 Baar		Tel. +41 41 769 59 59 www.tschuempertlin-ag.ch		Art.-Nr.: 60.816. _ _ _	
Bezeichnung: ATINove Sitzbank klein B=35 mit Holzaufgabe					Artikelgruppe / Plan-Nr.: 603013 - 002.1		Index -
Änd.	Datum	Name	Beschreibung	gez.:	zeb	Dat.: 05.03.2024	
-	-	-	-	gepr.:	ser	Dat.: -	
-	-	-	-	freigegeben	rue / ser	Dat.: -	
-	-	-	-	Ersatz für	-	Format A4	Massstab 1:20
-	-	-	-	Beton	Rezept R278		
-	-	-	-	Betonvorsatz	Rezept		