



Kanten allgemein: scharfkantig

Grundriss 1:20

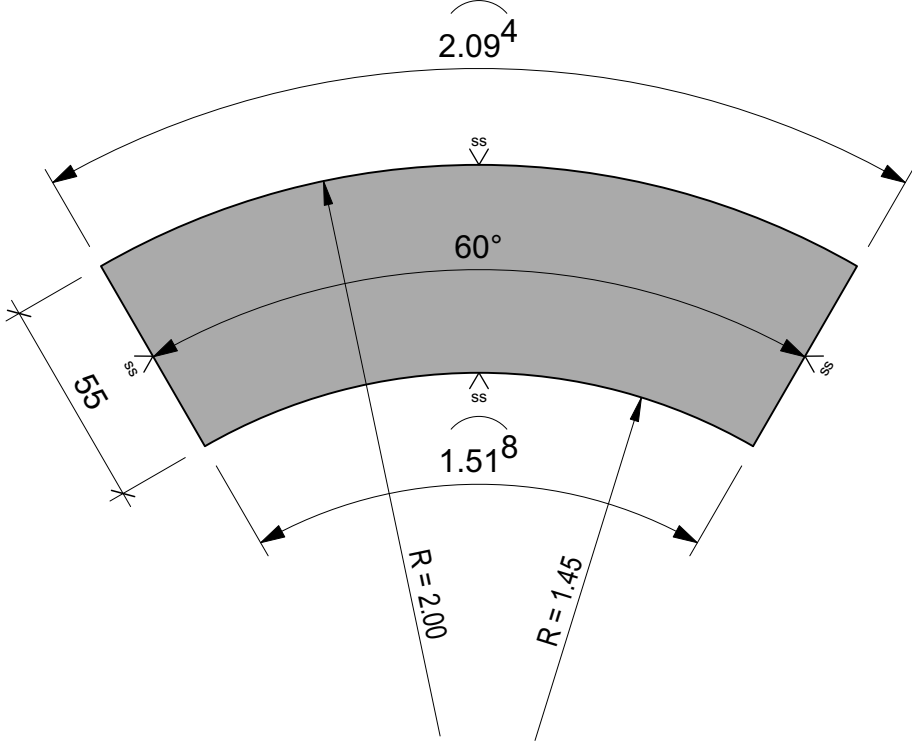

Querschnitt 1:20

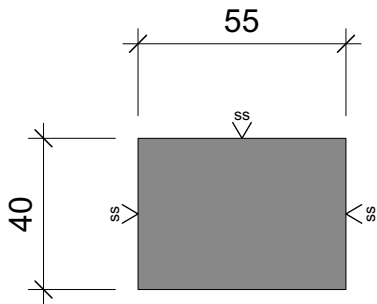

m³	kg
0.3974	994

Farben	
60.805.900	grau
60.805.930	anthrazit

Legende:

z Einfüllseite:
g = geglättet
a = abgerieben
f = fein abgerieben
z = eben abgezogen
b = Besenstrich
ss = schalungsglatt

1 sandgestrahlt
1=fein, 2=normal,
3=grob

Transportanker
Rd... Stk.

Fase 0/0 mm

Kante gerundet

alle Masse in cm!

Tschümperlin BAUSTOFFE		Oberneuhofstrasse 5 6341 Baar		Tel. +41 41 769 59 59 www.tschuempertlin-ag.ch		Art.-Nr.: 60.805. _ _ _	
Bezeichnung: ATINove Rundelement					Artikelgruppe / Plan-Nr.: 603099 - 001		Index -
Änd.	Datum	Name	Beschreibung	gez.:	zeb	Dat.: 06.03.2024	
-	-	-	-	gepr.:	ser	Dat.: -	
-	-	-	-	freigegeben	rue / ser	Dat.: -	
-	-	-	-	Ersatz für	-	Format A4	Massstab 1:20
-	-	-	-	Beton	Rezept R278		
-	-	-	-	Betonvorsatz	Rezept		