



Ansicht 1:10

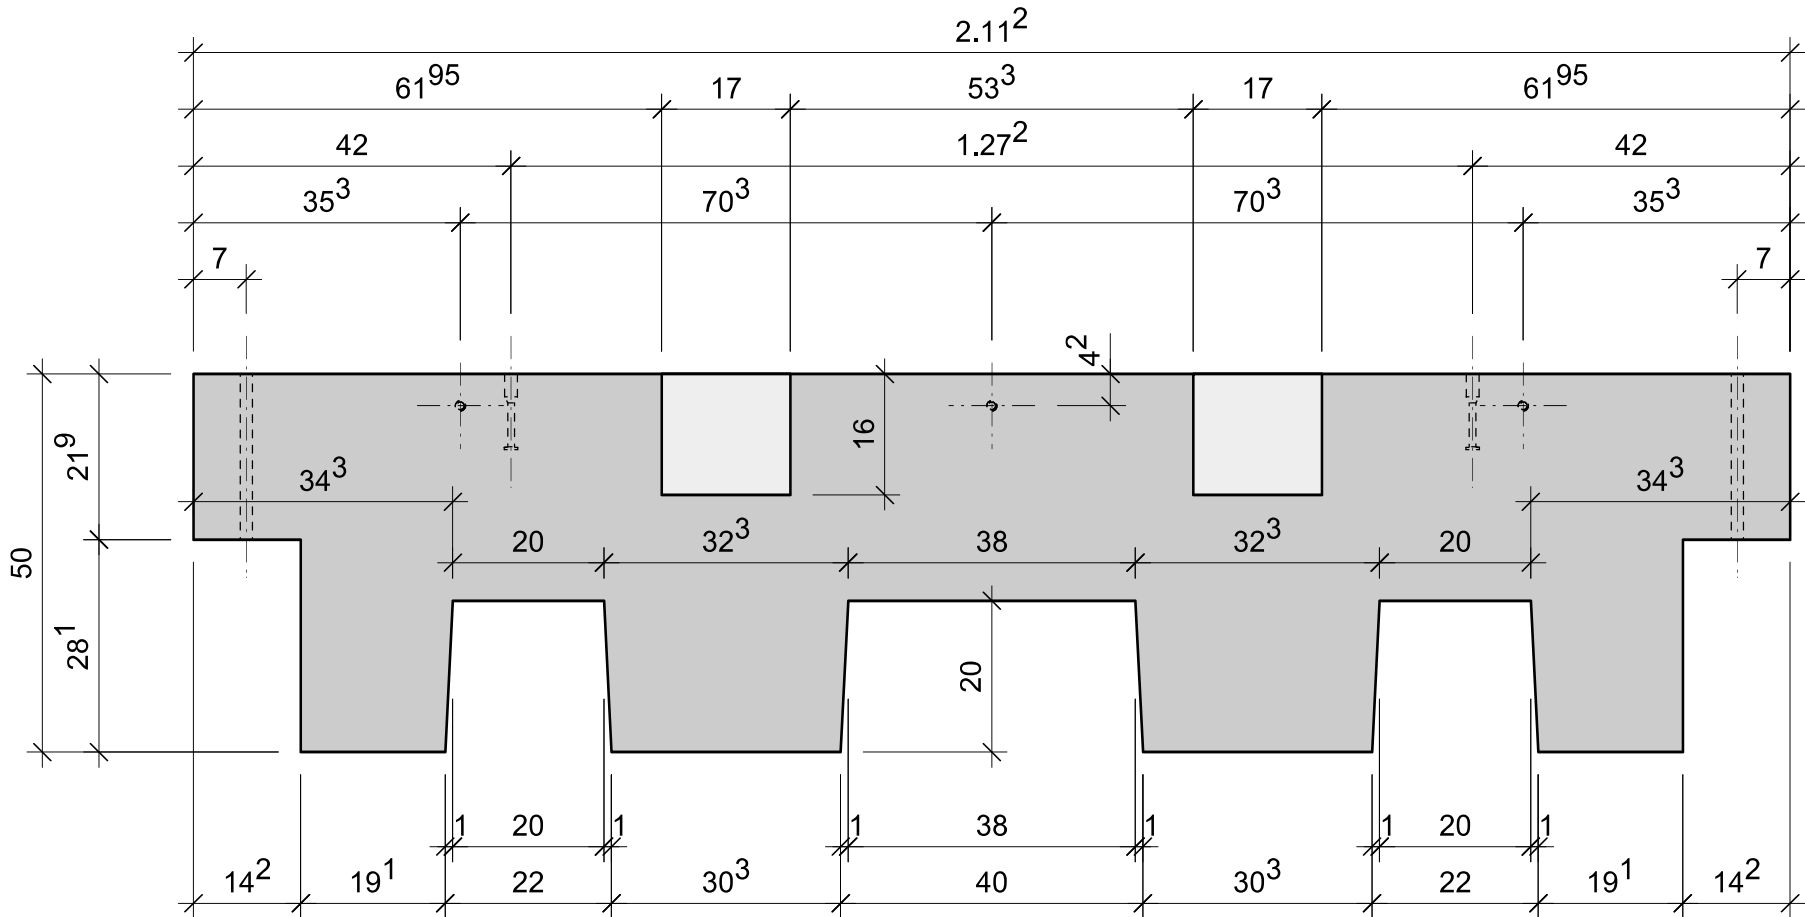

Grundriss 1:10

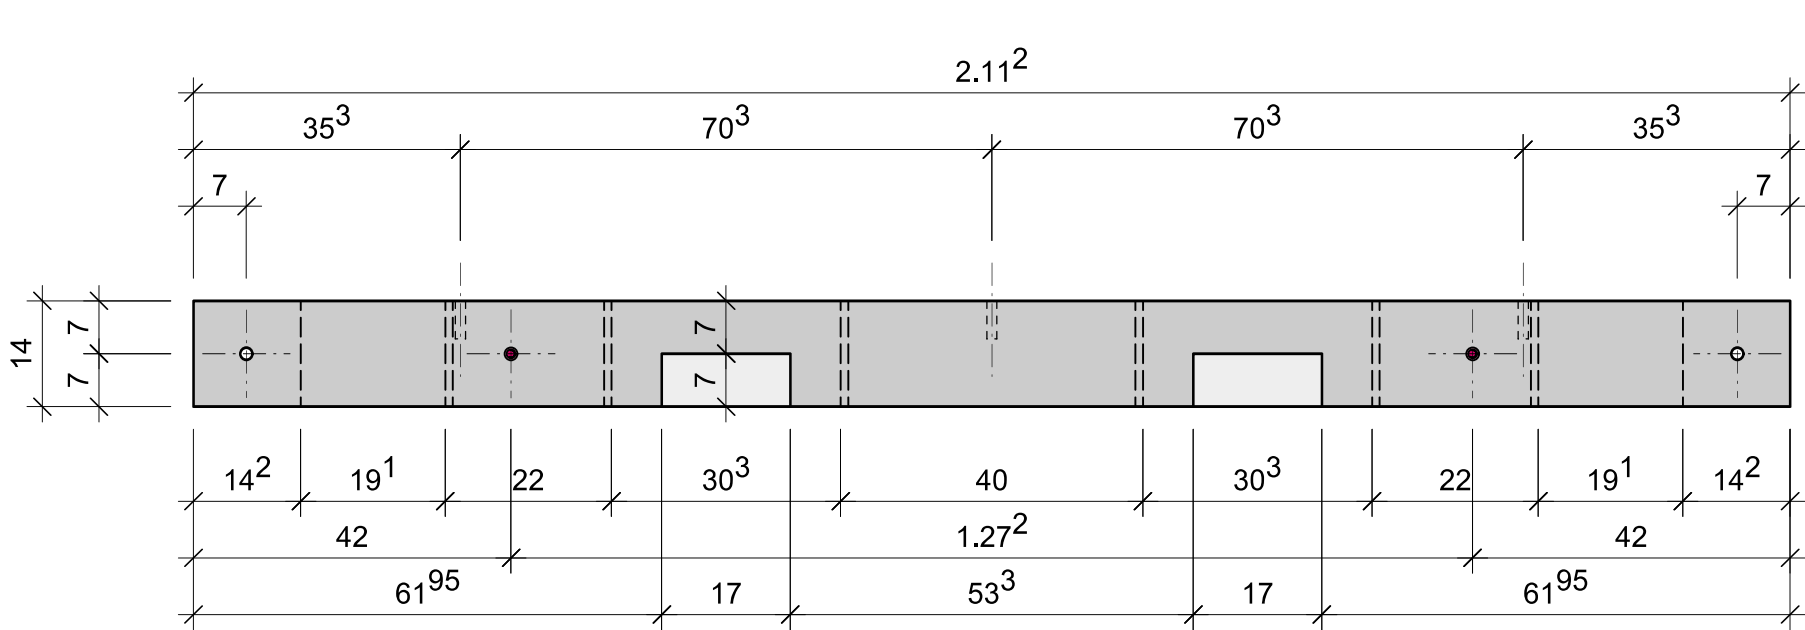

alle Masse in cm!

Tschümpertlin BAUSTOFFE			Oberneuhofstrasse 5 6341 Baar		Tel. +41 41 769 59 59 www.tschuempertlin-ag.ch		Art.-Nr.: 70.100.181	
Bezeichnung: Baumgrubenelement Typ Norma 181						Artikelgruppe / Plan-Nr.: 611010 - 001		Index -
Änd.	Datum	Name	Beschreibung	gez.:	zeb	Dat.: 03.10.2023		
-	-	-	-	gepr.:	ser	Dat.: -		
-	-	-	-	freigegeben	rue / ser	Dat.: -		
-	-	-	-	Ersatz für	-	Format A3	Massstab 1:10	
-	-	-	-	Beton	Rezept R157			
-	-	-	-	Betonvorsatz	Rezept			

Legende:

↗ Einfüllseite:

g = geglättet
a = abgerieben
f = fein abgerieben
z = eben abgezogen
b = Besenstrich

Bewehrungsüberdeckung
min. 2.5cm

① sandgestrahlt
1=fein, 2=normal,
3=grob

Transportanker
Rd... Stk.

Fase 0/0 mm

Kante gerundet