




Ansicht 1:10

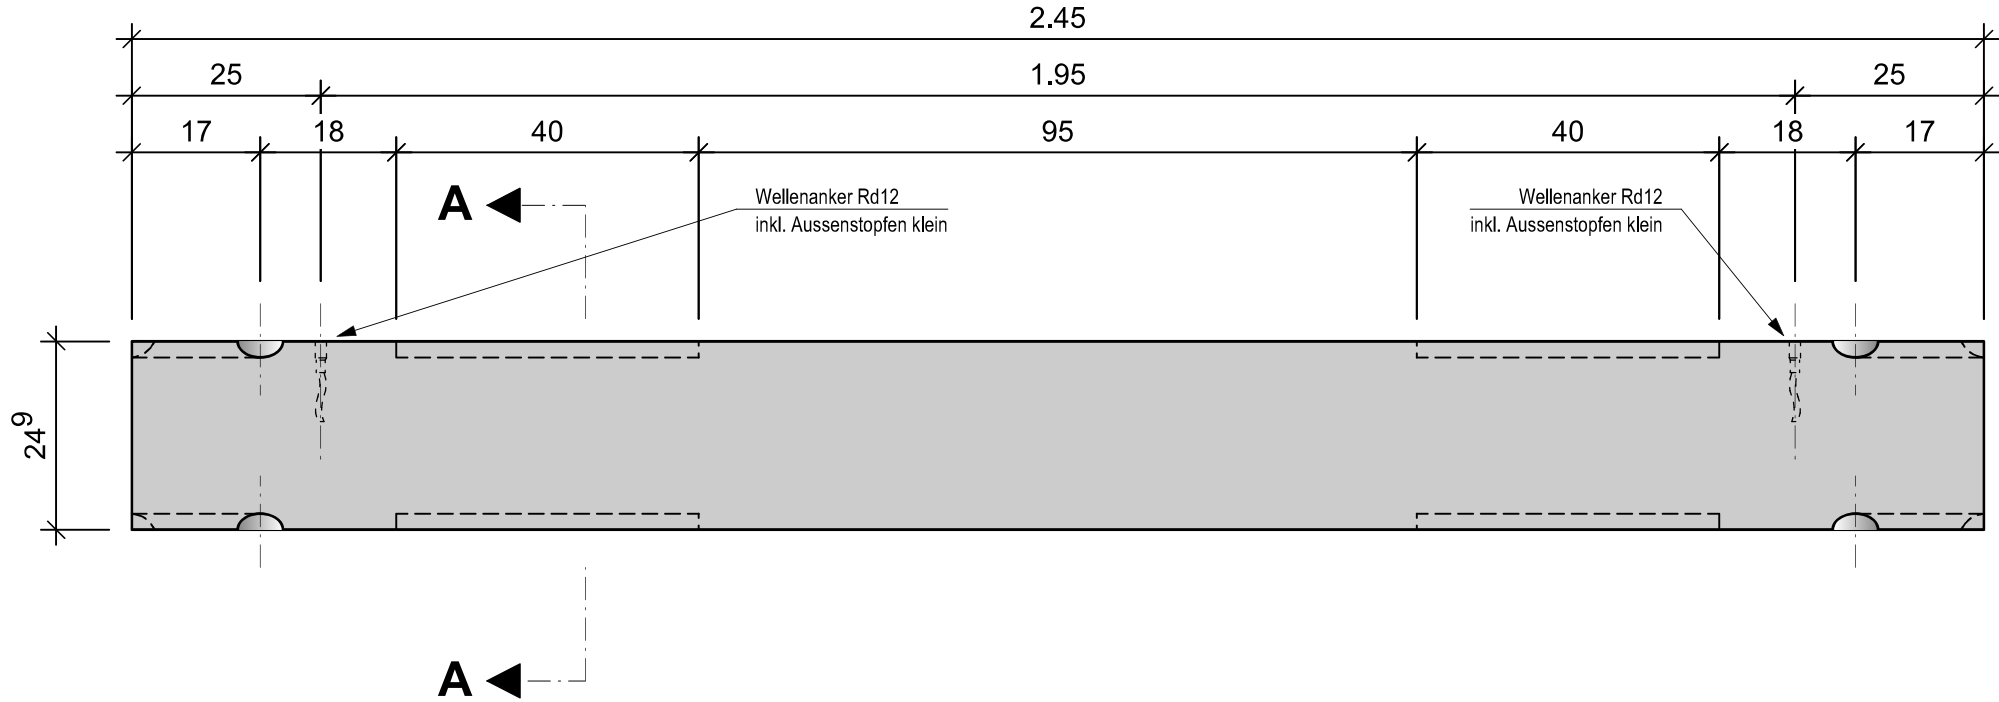


Schnitt A - A 1:5

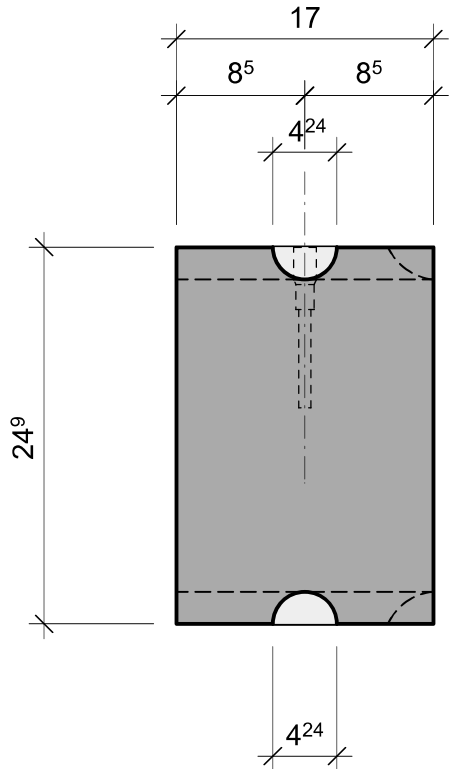

Grundriss 1:10

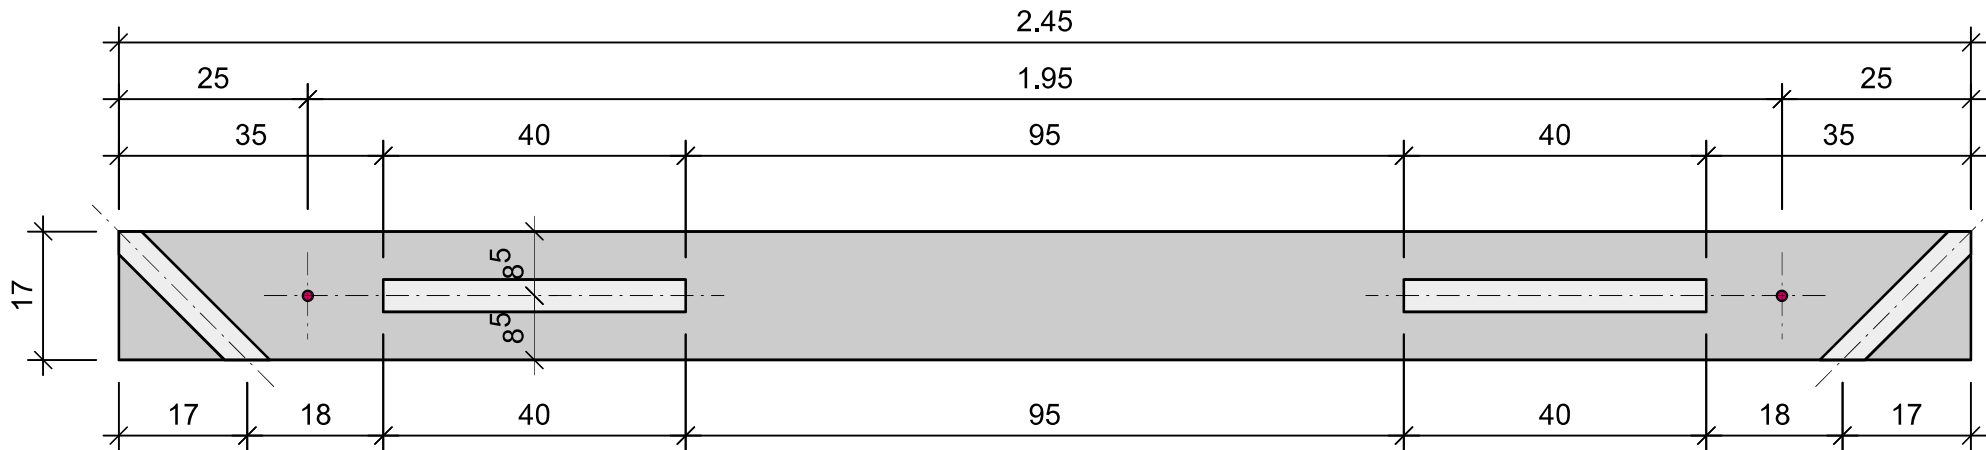

Detail 1 1:2

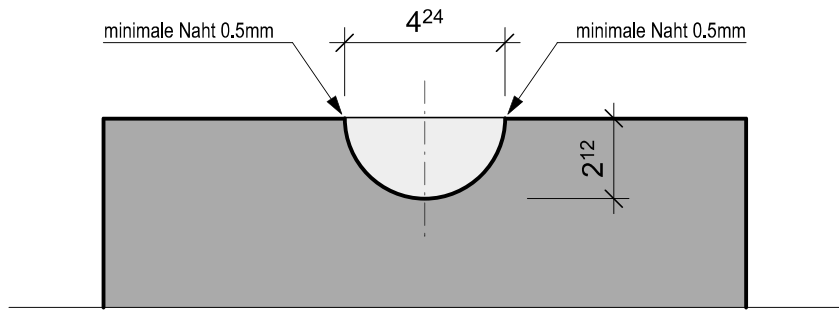

Toleranzen L / B / H = ± 4 mm
Eisenüberdeckung min. 20mm
PPR1

alle Masse in cm!

Tschümpertlin BAUSTOFFE				Oberneuhofstrasse 5 6341 Baar		Tel. +41 41 769 59 59 www.tschuempertlin-ag.ch		Art.-Nr.: 70.100.124	
Bezeichnung: Pflanzgrubenelement Typ 124							Artikelgruppe / Plan-Nr.: 611010 - 007		Index -
Änd.	Datum	Name	Beschreibung	gez.:	zeb	Dat.: 06.10.2023			
-	-	-	-	gepr.:	ser	Dat.: -			
-	-	-	-	freigegeben	rue / ser	Dat.: -			
-	-	-	-	Ersatz für	-	Format A3	Massstab 1:10		
-	-	-	-	Beton	Rezept R157				
-	-	-	-	Betonvorsatz	Rezept				

Legende:		1 sandgestrahlt 1=fein, 2=normal, 3=grob
Einfüllseite:		Transportanker Rd... Stk.
g = geglättet		
a = abgerieben		
f = fein abgerieben		
z = eben abgezogen		
b = Besenstrich		
Bewehrungsüberdeckung min. 2cm		Fase 0/0 mm Kante gerundet

Bezeichnung	Stk.	Artikel-Nr.
Pflanzgrubenelement Länge 245cm, Typ 124	1	70.100.124
Beton-Rezeptur R157	-	97.100.157
Wellenanker 0.5t, Rd12	2	97.200.632
Aussenstopfen M12	2	97.200.902
Distanzhalter 20mm mini	6	97.201.150