




Ansicht 1:20

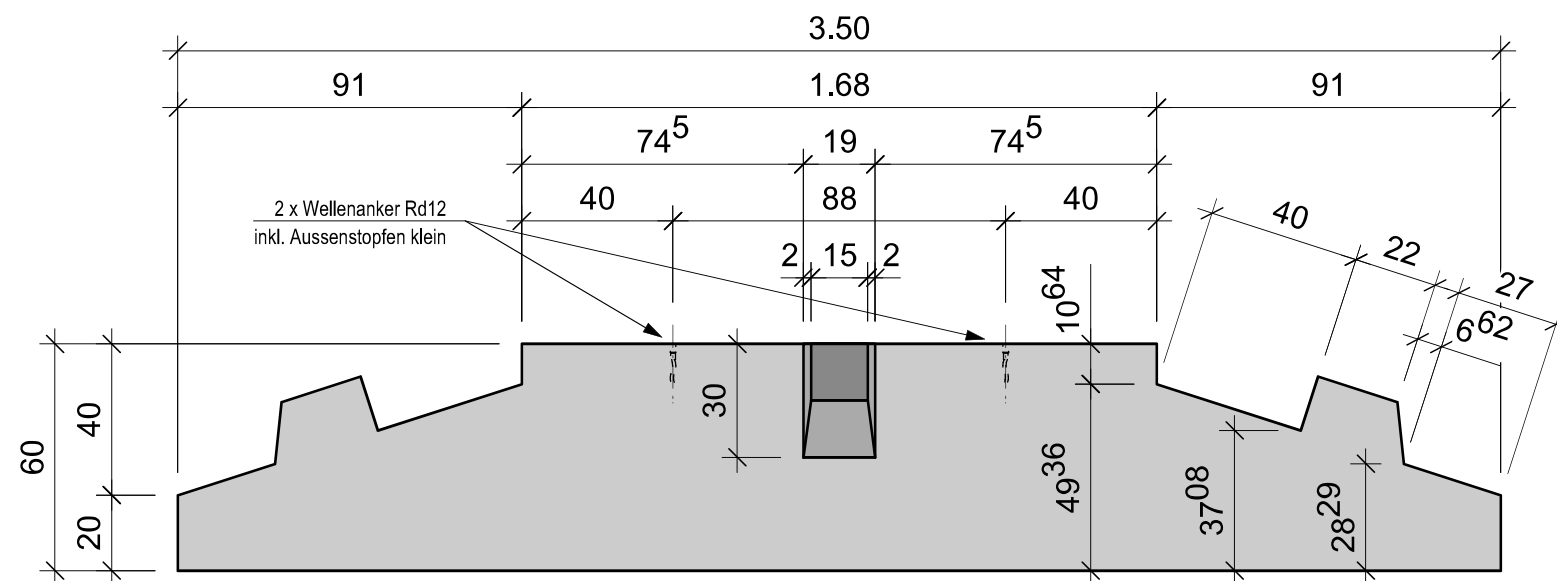

Querschnitt 1:20

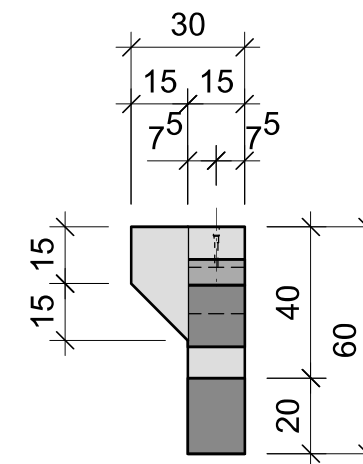

Grundriss 1:20

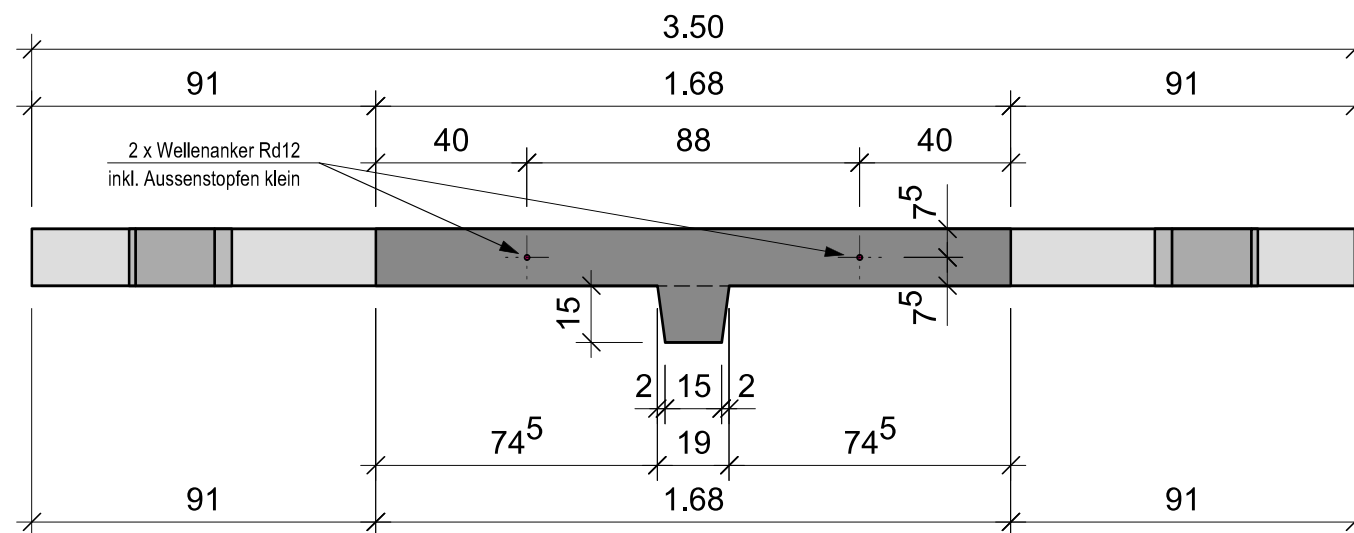

Toleranzen L / B / H = ± 3 mm
Eisenüberdeckung min. 20mm
PPR2

alle Masse in cm!

Tschümpertlin BAUSTOFFE				Oberneuhofstrasse 5 6341 Baar		Tel. +41 41 769 59 59 www.tschuempertlin-ag.ch		Art.-Nr.: 70.100.131	
Bezeichnung: Pflanzgrubenerweiterung Seitenelement Typ 131				Artikelgruppe / Plan-Nr.: 611010 - 010		Index -			
Änd.	Datum	Name	Beschreibung	gez.:	zeb	Dat.: 10.10.2023			
-	-	-	-	gepr.:	ser	Dat.: -			
-	-	-	-	freigegeben	rue / ser	Dat.: -			
-	-	-	-	Ersatz für	-	Format A3	Massstab 1:20		
-	-	-	-	Beton	Rezept R211				
-	-	-	-	Betonvorsatz	Rezept				

Legende:		① sandgestrahlt 1=fein, 2=normal, 3=grob
z Einfüllseite:		Transportanker
g = geglättet		Rd... ... Stk.
a = abgerieben		
f = fein abgerieben		
z = eben abgezogen		
b = Besenstrich		
		Fase 0/0 mm
		Kante gerundet
Bewehrungsüberdeckung min. 2.5cm		

Bezeichnung	Stk.	Artikel-Nr.
Pflanzgrubenerweiterung Seitenelement 60/350cm, Typ 131	1	70.100.131
Beton-Rezeptur R211	-	97.100.211
Wellenanker 0.5t, Rd12	2	97.200.632
Aussenstopfen M12	2	97.200.902
Distanzhalter 20mm mini	6	97.201.150