



# Grundriss 1:20

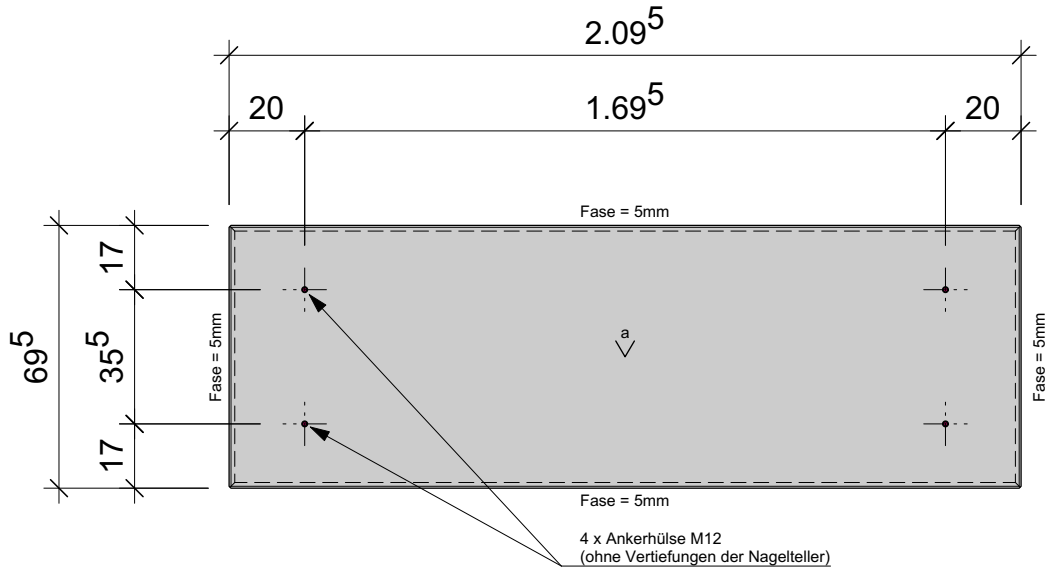

# Ansicht 1:20

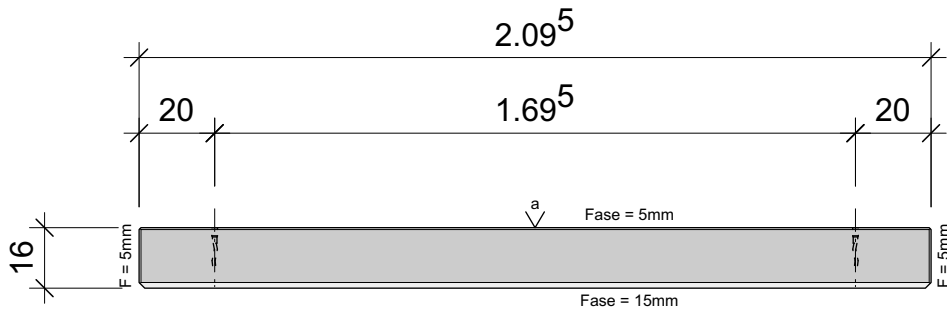

Die Oberfläche muss sauber und gleichmässig sein.  
Es dürfen keine Spuren von Zwischenhölzer oder dergleichen auftreten.

5 to Radlast

V = 0.232m<sup>3</sup>  
G = 580kg

### Legende:

z Einfüllseite:

g = geglättet  
a = abgerieben  
f = fein abgerieben  
z = eben abgezogen  
b = Besenstrich

1 sandgestrahlt  
1=fein, 2=normal,  
3=grob

Wellenanker  
Rd12 4 Stk.

Fase 5/5 mm

Kante gerundet

alle Masse in cm!

**Tschümpelin** BAUSTOFFE

Oberneuhofstrasse 5  
6341 Baar

Tel. +41 41 769 59 59  
www.tschuempelin-ag.ch

Art.-Nr.:  
**70.100.342**

Bezeichnung:

**Abdeckplatte Typ 342**

Artikelgruppe / Plan-Nr.:  
**611010 - 027**

Index  
-

| Änd. | Datum | Name | Beschreibung | gez.:        | zeb         | Dat.:    | 05.12.2023 |  |
|------|-------|------|--------------|--------------|-------------|----------|------------|--|
| -    | -     | -    | -            | gepr.:       | ser         | Dat.:    | -          |  |
| -    | -     | -    | -            | freigegeben  | rue / ser   | Dat.:    | -          |  |
| -    | -     | -    | -            | Ersatz für   | -           | Format   | A4         |  |
| -    | -     | -    | -            | Beton        | Rezept R211 | Format   | A4         |  |
| -    | -     | -    | -            | Betonvorsatz | Rezept      | Massstab | 1:20       |  |