



Grundriss 1:20

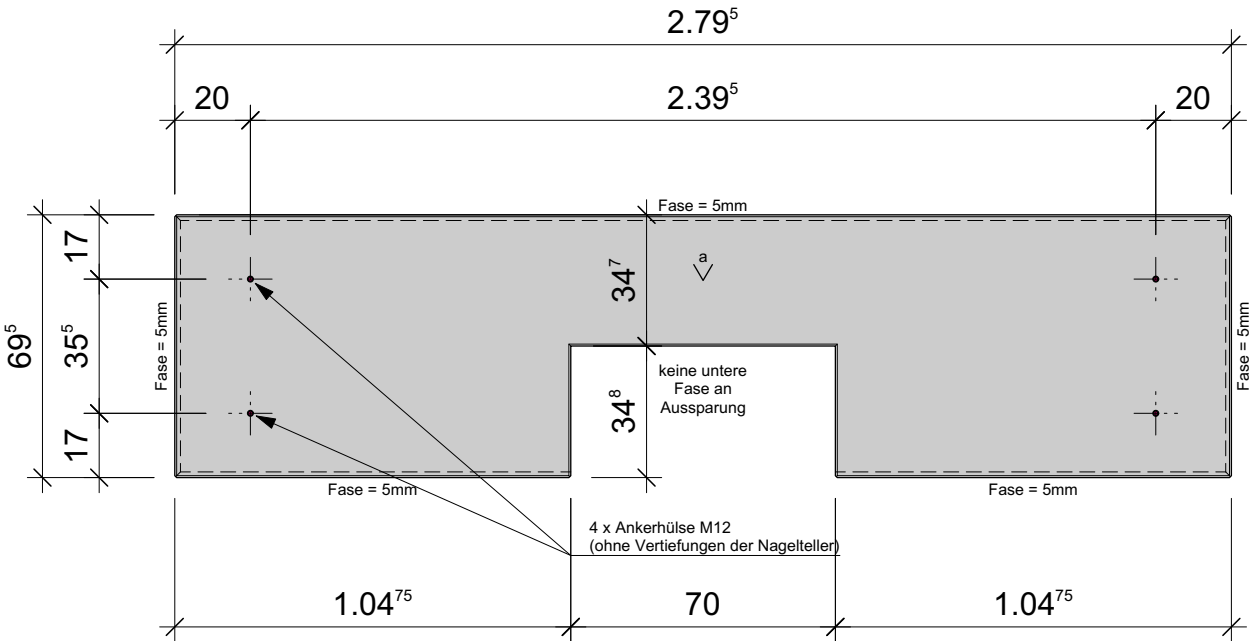

Ansicht 1:20

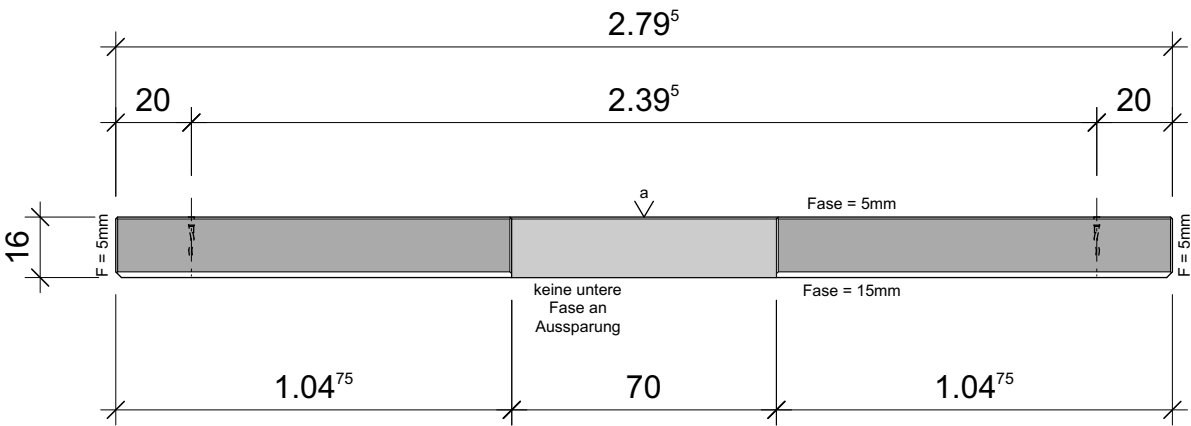

Die Oberfläche muss sauber und gleichmässig sein.
Es dürfen keine Spuren von Zwischenhölzer oder dergleichen auftreten.

5 to Radlast

V = 0.271m3
G = 678kg

Legende:

z Einfüllseite:
g = geglättet
a = abgerieben
f = fein abgerieben
z = eben abgezogen
b = Besenstrich

- 1 sandgestrahlt
1=fein, 2=normal, 3=grob
Wellenanker
Rd12 4 Stk.
Fase 5/5 mm
Kante gerundet

alle Masse in cm!

Tschümperlin BAUSTOFFE		Oberneuhofstrasse 5 6341 Baar		Tel. +41 41 769 59 59 www.tschuemperlin-ag.ch		Art.-Nr.: 70.100.363	
Bezeichnung: Abdeckplatte Typ 363					Artikelgruppe / Plan-Nr.: 611010 - 034		Index -
Änd.	Datum	Name	Beschreibung	gez.:	zeb	Dat.: 19.12.2023	
-	-	-	-	gepr.:	ser	Dat.: -	
-	-	-	-	freigegeben	rue / ser	Dat.: -	
-	-	-	-	Ersatz für	-	Format A4	Massstab 1:20
-	-	-	-	Beton	Rezept R211		
-	-	-	-	Betonvorsatz	Rezept		