Grundriss 1:20

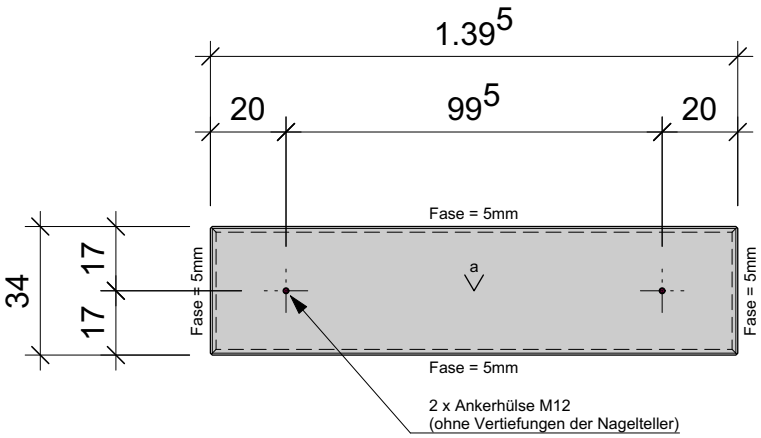

Ansicht 1:20

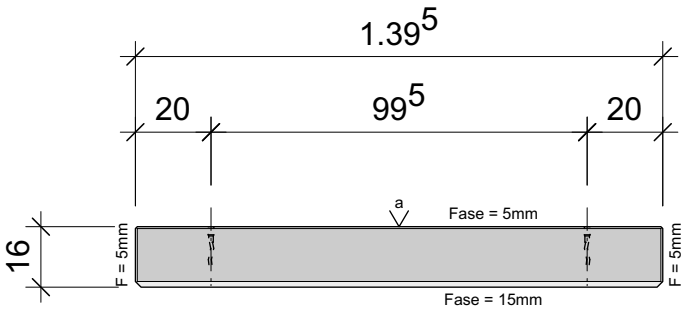

Die Oberfläche muss sauber und gleichmässig sein. Es dürfen keine Spuren von Zwischenhölzer oder dergleichen auftreten.

Legende:

- Einfüllseite: z
  - g = geglättet
  - a = abgerieben
  - f = fein abgerieben
  - z = eben abgezogen
  - b = Besenstrich
- 1 sandgestrahlt 1=fein, 2=normal, 3=grob
- Wellenanker Rd12 **4** Stk.
- Fase **5/5** mm
- Kante gerundet

5 to Radlast

V =	0.075m3
G =	189kg

alle Masse in cm!

Tschümperlin Baustoffe
Oberneuhofstrasse 5
6341 Baar
Tel. +41 41 769 59 59
www.tschuemperlin-ag.ch

Art.-Nr.: **70.100.351**

Bezeichnung: **Abdeckplatte Typ 351**

Artikelgruppe / Plan-Nr.: **611010 - 029**

Index: **-**

Änd.	Datum	Name	Beschreibung				
-	-	-	-	gez.:	zeb	Dat.: 05.12.2023	
-	-	-	-	gepr.:	ser	Dat.: -	
-	-	-	-	freigegeben	rue / ser	Dat.: -	
-	-	-	-	Ersatz für	-	Format: A4	Massstab: 1:20
-	-	-	-	Beton	Rezept R211		
-	-	-	-	Betonvorsatz	Rezept		

copyright reserved! © Tschümperlin AG, Baustoffe

CAD-System: VectorWorks 2024