




Grundriss 1:10

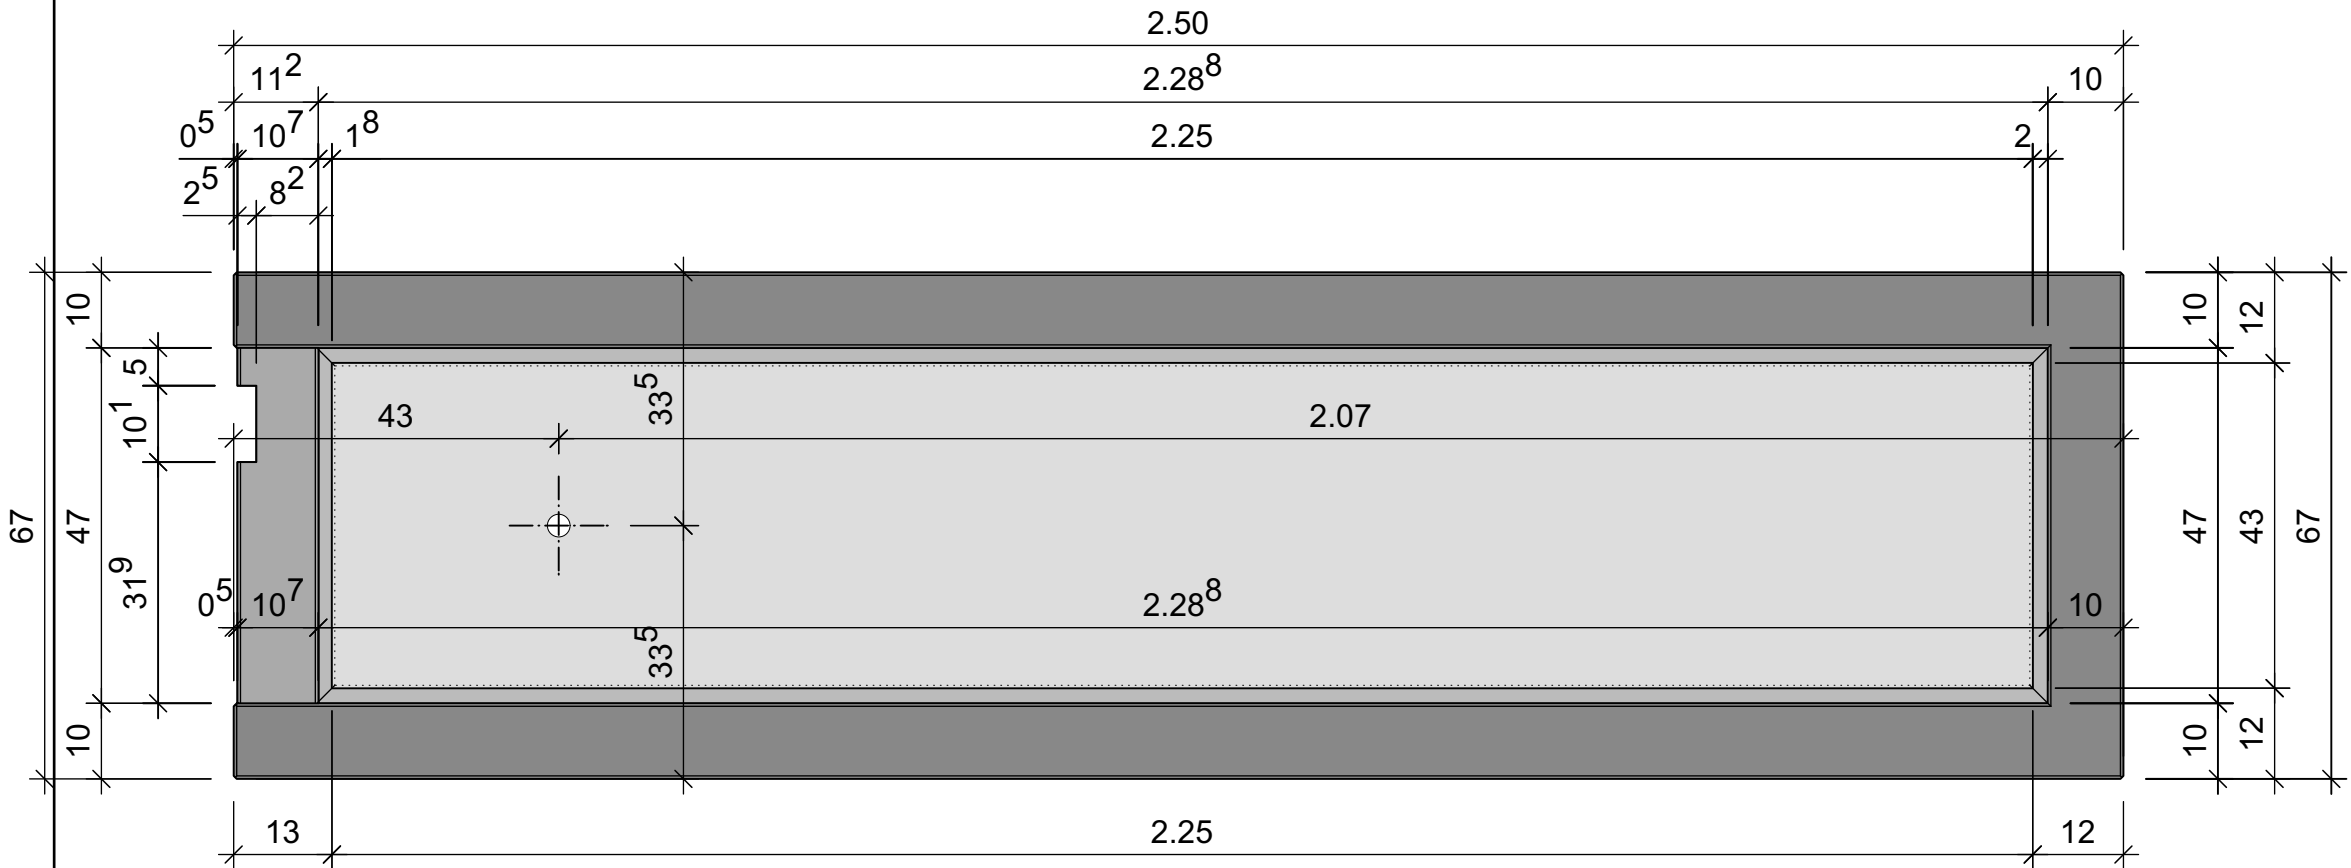

Längsschnitt 1:10

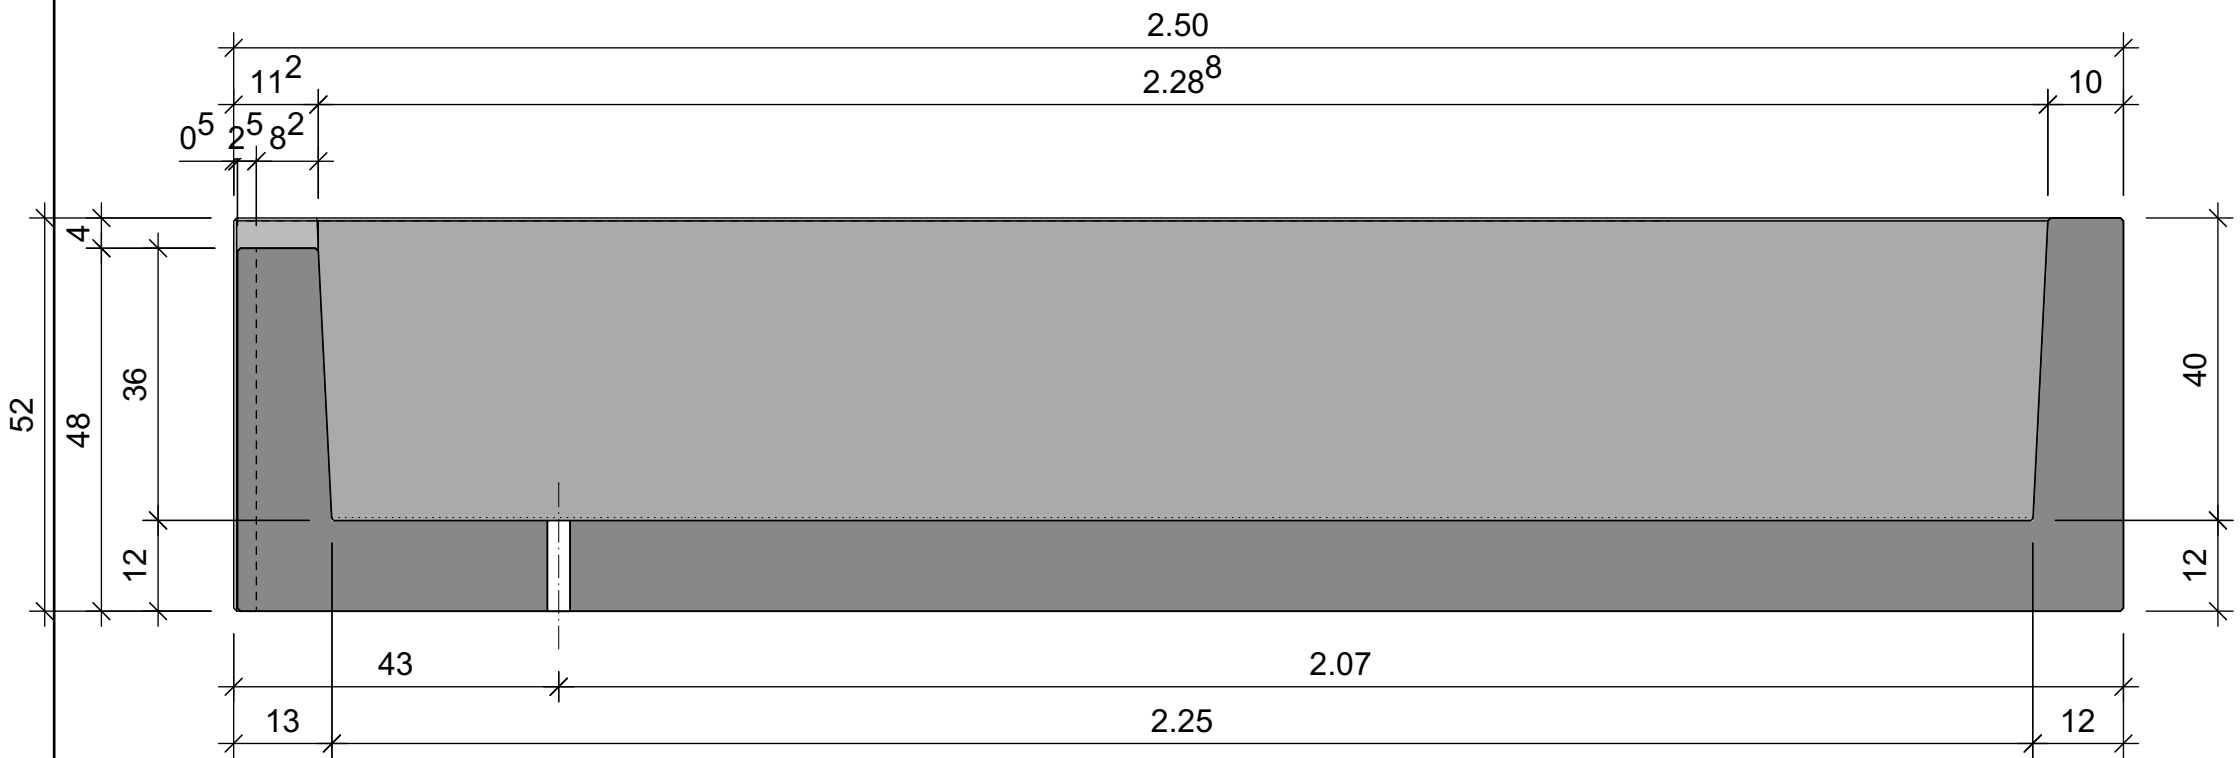

Queransicht 1:10

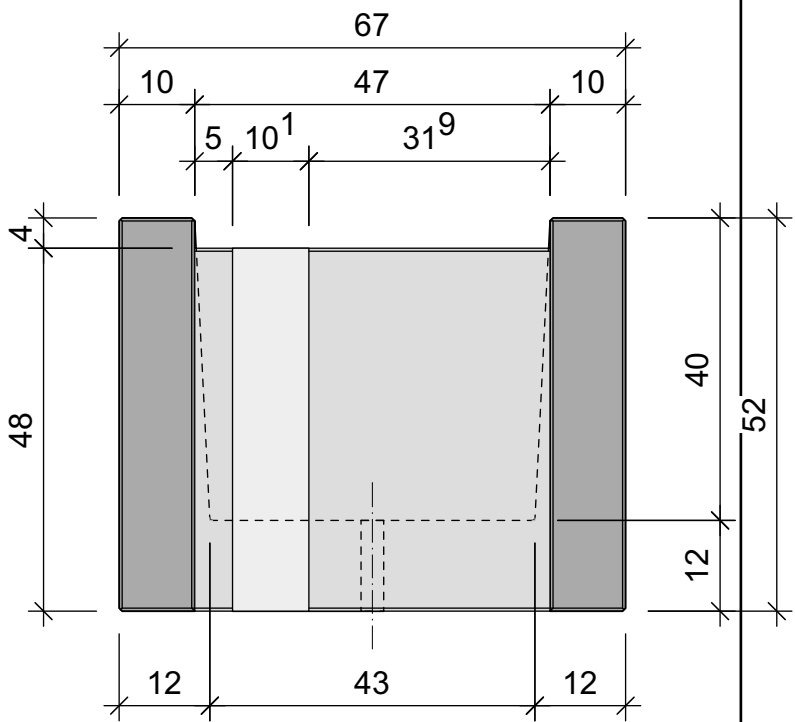

Tschümperlin

Oberneuhofstrasse 5
6341 Baar

Tel. +41 41 769 59 59
www.tschuemperlin-ag.ch

Art.-Nr.:
60.540.100202

Artikelgruppe / Plan-Nr.:
602011 - 002

Index
-

Bezeichnung:

ATINove Brunnen 250/67/52 cm mit Aussparung

Änd.	Datum	Name	Beschreibung	gez.:	zeb	Dat.:	27.03.2024
-	-	-	-	gepr.:	ser	Dat.:	-
-	-	-	-	freigegeben	rue / ser	Dat.:	-
-	-	-	-	Ersatz für	-	Format	Massstab
-	-	-	-	Beton	Rezept R280A	A3	1:10
-	-	-	-	Betonvorsatz	Rezept		

alle Masse in cm!

Legende:

Einfüllseite:

g = geglättet
a = abgerieben
f = fein abgerieben
z = eben abgezogen
ss = schalungsglatt

Bewehrungsüberdeckung
min. 2.5cm

1

sandgestrahlt
1=fein, 2=normal,
3=grob

Transportanker
Rd... Stk.

Fase 4/4 mm

Kante gerundet

m³	kg
0.4577	1'144