


Kanten allgemein: scharfkantig


Grundriss 1:10

Beton

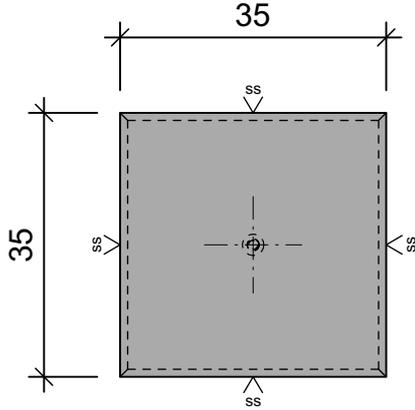

Ansicht 1:10

Beton

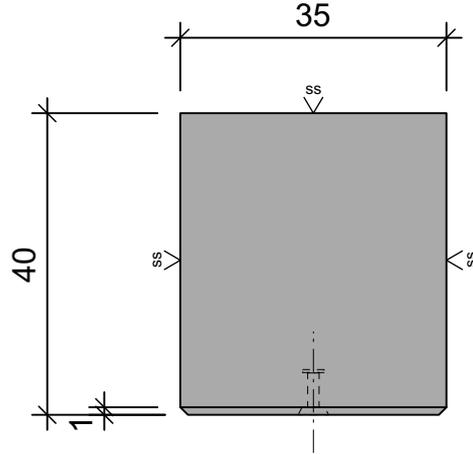

Grundriss 1:10


mit Holzauflage

Ansicht vorne 1:10

mit Holzauflage

Ansicht Seite 1:10

mit Holzauflage

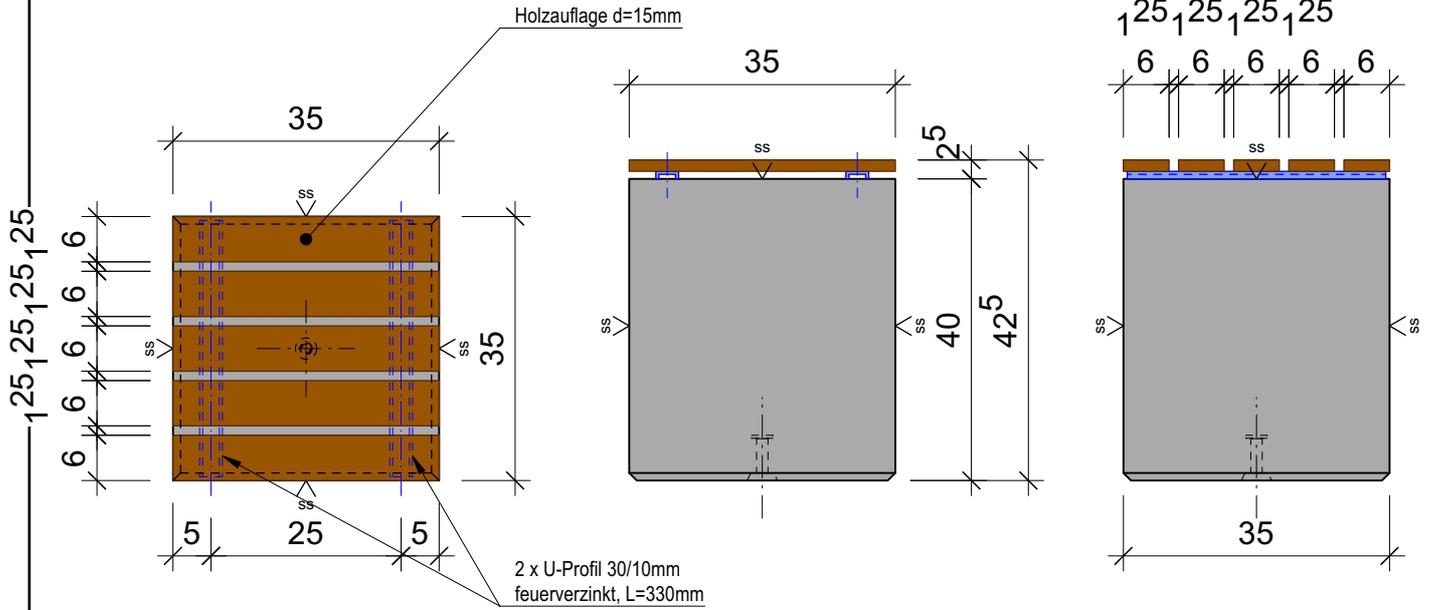

m ³	kg
0.0489	117

Farben	
60.802.300	grau
60.802.400	anthrazit

Legende:

z Einfüllseite:

g = geglättet
a = abgerieben
f = fein abgerieben
z = eben abgezogen
b = Besenstrich
ss = schalungsglatt

1 sandgestrahlt
1=fein, 2=normal,
3=grob
Transportanker
Rd12 1 Stk.
Fase 10/10 mm
Kante gerundet

alle Masse in cm!

		Oberneuhofstrasse 5 6341 Baar		Tel. +41 41 769 59 59 www.tschuempertlin-ag.ch		Art.-Nr.: 60.802. _ _ _		
Bezeichnung: ATINove Hocker klein mit Holzauflage						Artikelgruppe / Plan-Nr.: 603011 - 002.1		Index -
Änd.	Datum	Name	Beschreibung	gez.:	zeb	Dat.: 28.02.2024		
-	-	-	-	gepr.:	ser	Dat.: -		
-	-	-	-	freigegeben	rue / ser	Dat.: -		
-	-	-	-	Ersatz für	-	Format	Massstab	
-	-	-	-	Beton	Rezept R278	A4	1:10	
-	-	-	-	Betonvorsatz	Rezept			