



Ansicht 1:10

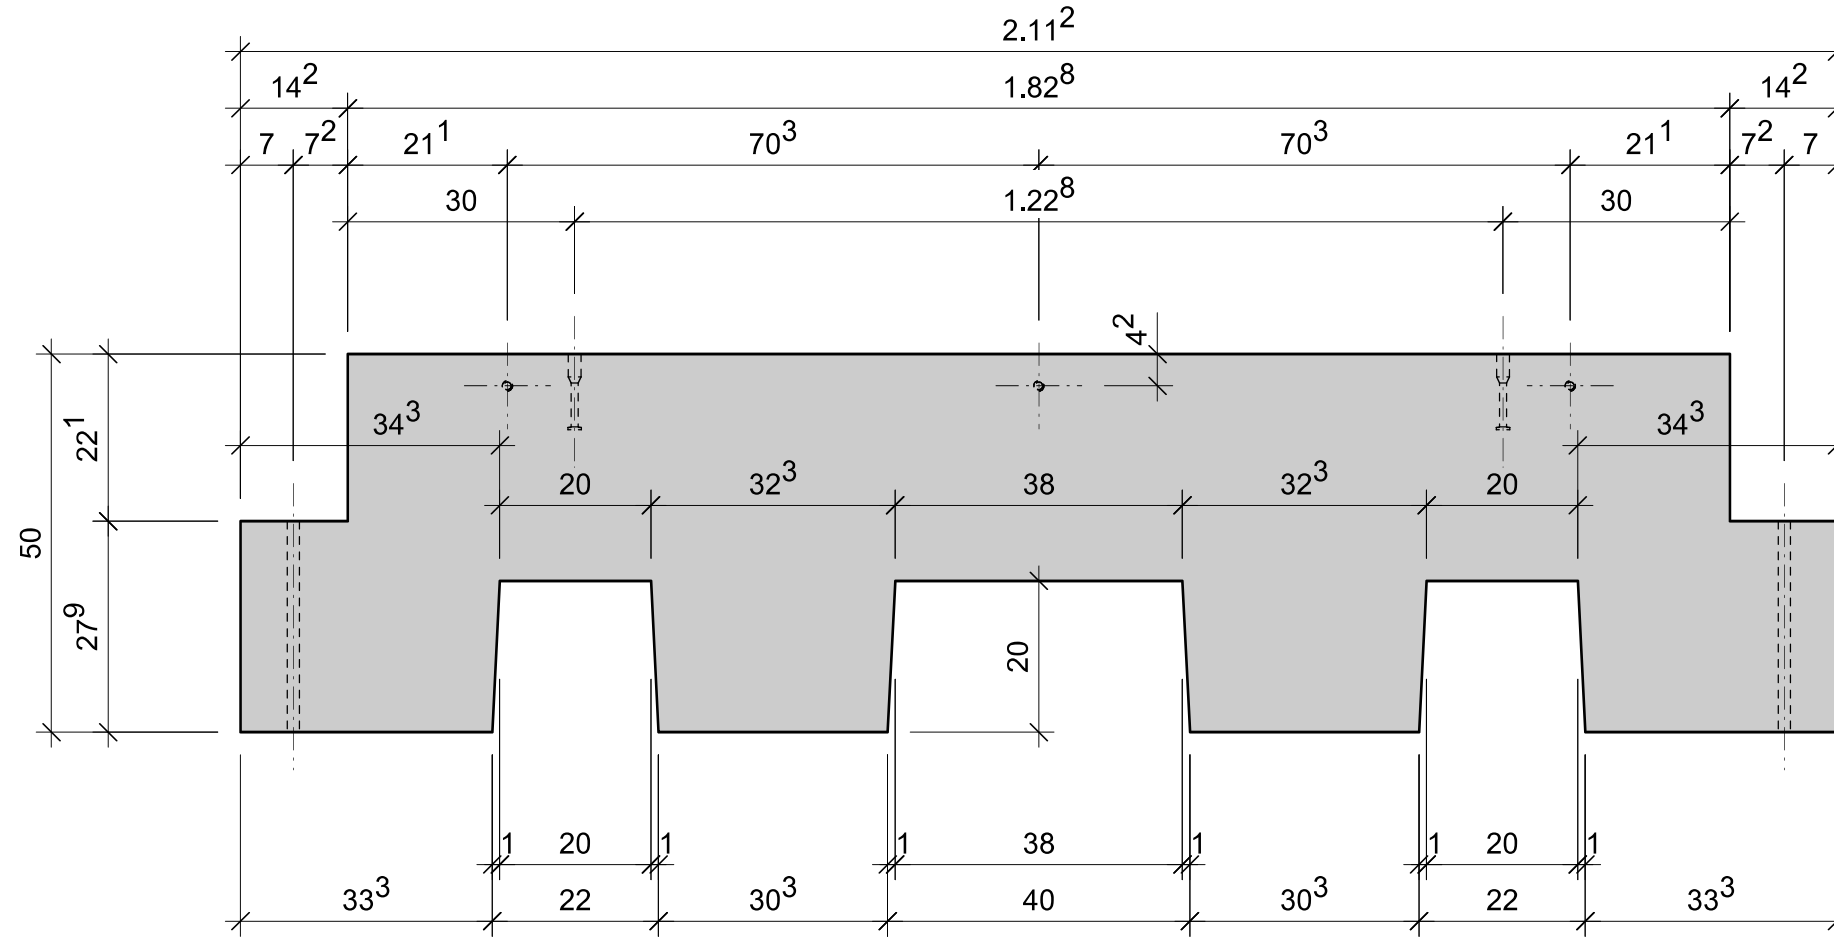

Grundriss 1:10

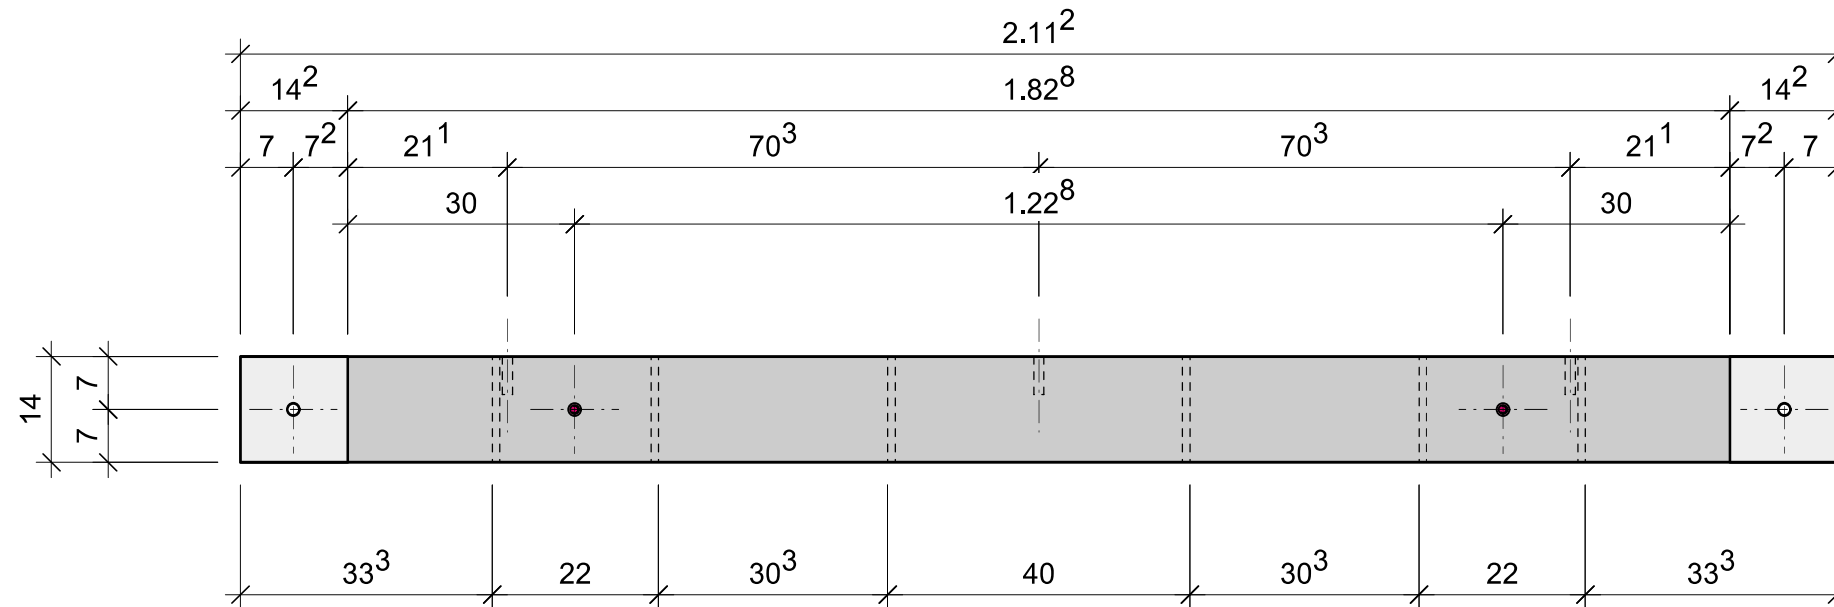

alle Masse in cm!

Tschümpertlin BAUSTOFFE

Oberneuhofstrasse 5
6341 Baar

Tel. +41 41 769 59 59
www.tschuempertlin-ag.ch

Art.-Nr.:
70.100.182

Bezeichnung:
Baumgrubenelement Typ Norma 182

Artikelgruppe / Plan-Nr.:
611010 - 002 Index
-

Änd.	Datum	Name	Beschreibung	gez.:	zeb	Dat.:	03.10.2023
-	-	-	-	gepr.:	ser	Dat.:	-
-	-	-	-	freigegeben	rue / ser	Dat.:	-
-	-	-	-	Ersatz für	-	Format	Massstab
-	-	-	-	Beton	Rezept R157	A3	1:10
-	-	-	-	Betonvorsatz	Rezept		

Legende:	
↙ Einfüllseite:	① sandgestraht 1=fein, 2=normal, 3=grob
g = geglättet	Transportanker
a = abgerieben	Rd... ... Stk.
f = fein abgerieben	Fase 0/0 mm
z = eben abgezogen	Kante gerundet
b = Besenstrich	
Bewehrungsüberdeckung min. 2.5cm	