(*) symetrische Anordnung der Schlaufenbügel (h=20 bis 80cm)
(**) = 20cm Randabstand (h=100 bis 200cm)

Querschnitt 1:20

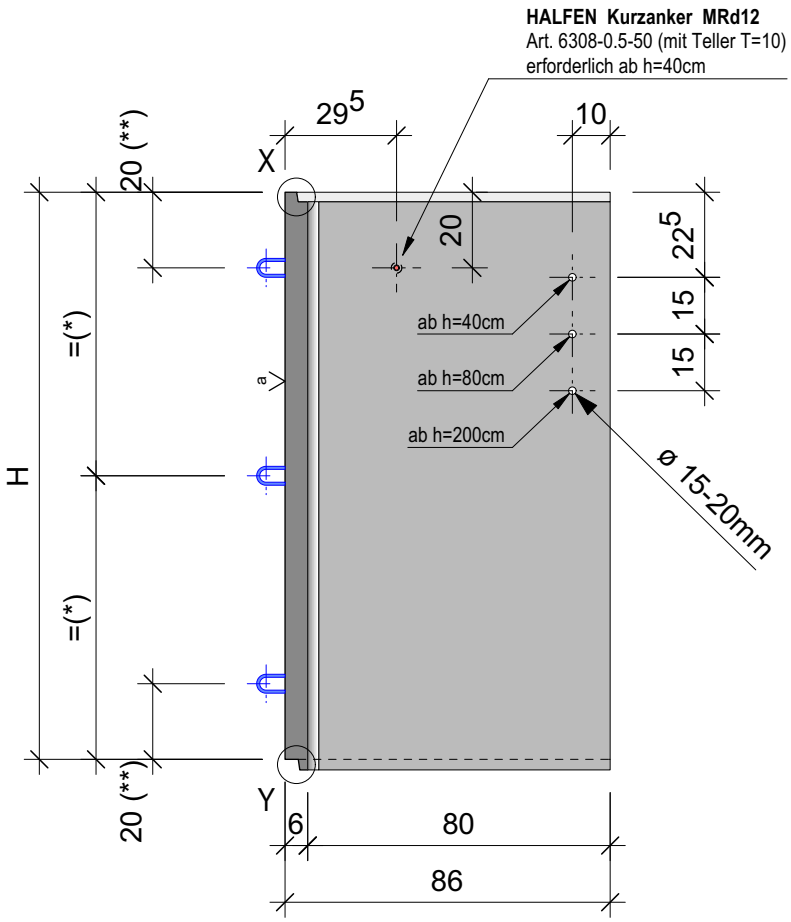

X (Muffe) 1:5

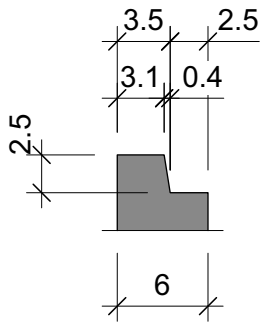

Y (Muffe) 1:5

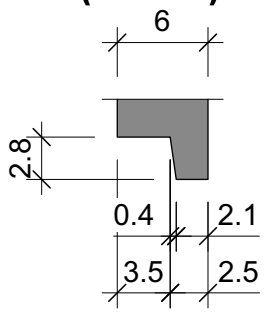

Grundriss 1:20

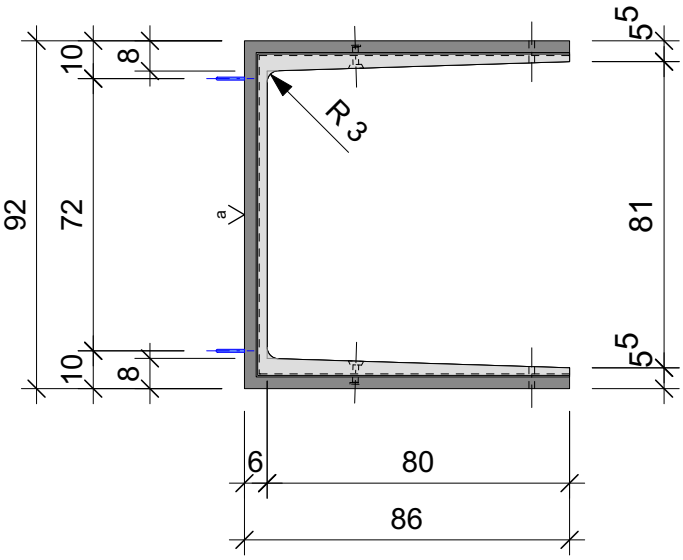

Versetztiefe	bis 2.5m

Toleranzen	
L / B / H	±3mm

Schlaufenbügel ø8mm
Art.-Nr. 97200767
0 Stk. bei Höhe 20cm
2 Stk. bei Höhe 80cm
4 Stk. bei Höhe 100cm

H (cm)	Typ	m³	kg
20	20	0.0327	81.75
40	40	0.0653	163.25
100	100	0.1634	408.50
120	120	0.1961	490.25
150	150	0.2452	613
200	200	0.3270	817.50

Legende:

Einfüllseite:
g = geglättet
a = abgerieben
f = fein abgerieben
z = eben abgezogen
b = Besenstrich

Bewehrungsüberdeckung min. 15mm

1 sandgestrahlt 1=fein, 2=normal, 3=grob

Transportanker Rd12 **2** Stk.

Fase **0/0** mm

Kante gerundet

alle Masse in cm!

Tschümperlin BAUSTOFFE
Oberneuhofstrasse 5
6341 Baar
Tel. +41 41 769 59 59
www.tschuemperlin-ag.ch

Art.-Nr.: **25.221._ _ _ _ _ _**

Bezeichnung: **Lichtschacht Typ 80 / S 80 / w6**

Artikelgruppe / Plan-Nr.: **251012 - 001**

Index: **-**

Änd.	Datum	Name	Beschreibung				
-	-	-	-	gez.:	zeb	Dat.: 21.02.2024	
-	-	-	-	gepr.:	ser	Dat.: -	
-	-	-	-	freigegeben	rue / ser	Dat.: -	
-	-	-	-	Ersatz für	-	Format A4	Massstab 1:20
-	-	-	-	Beton	Rezept R155		
-	-	-	-	Betonvorsatz	Rezept		

copyright reserved! © Tschümperlin AG, Baustoffe

CAD-System: VectorWorks 2024